



Zolder ① • Basis zolder

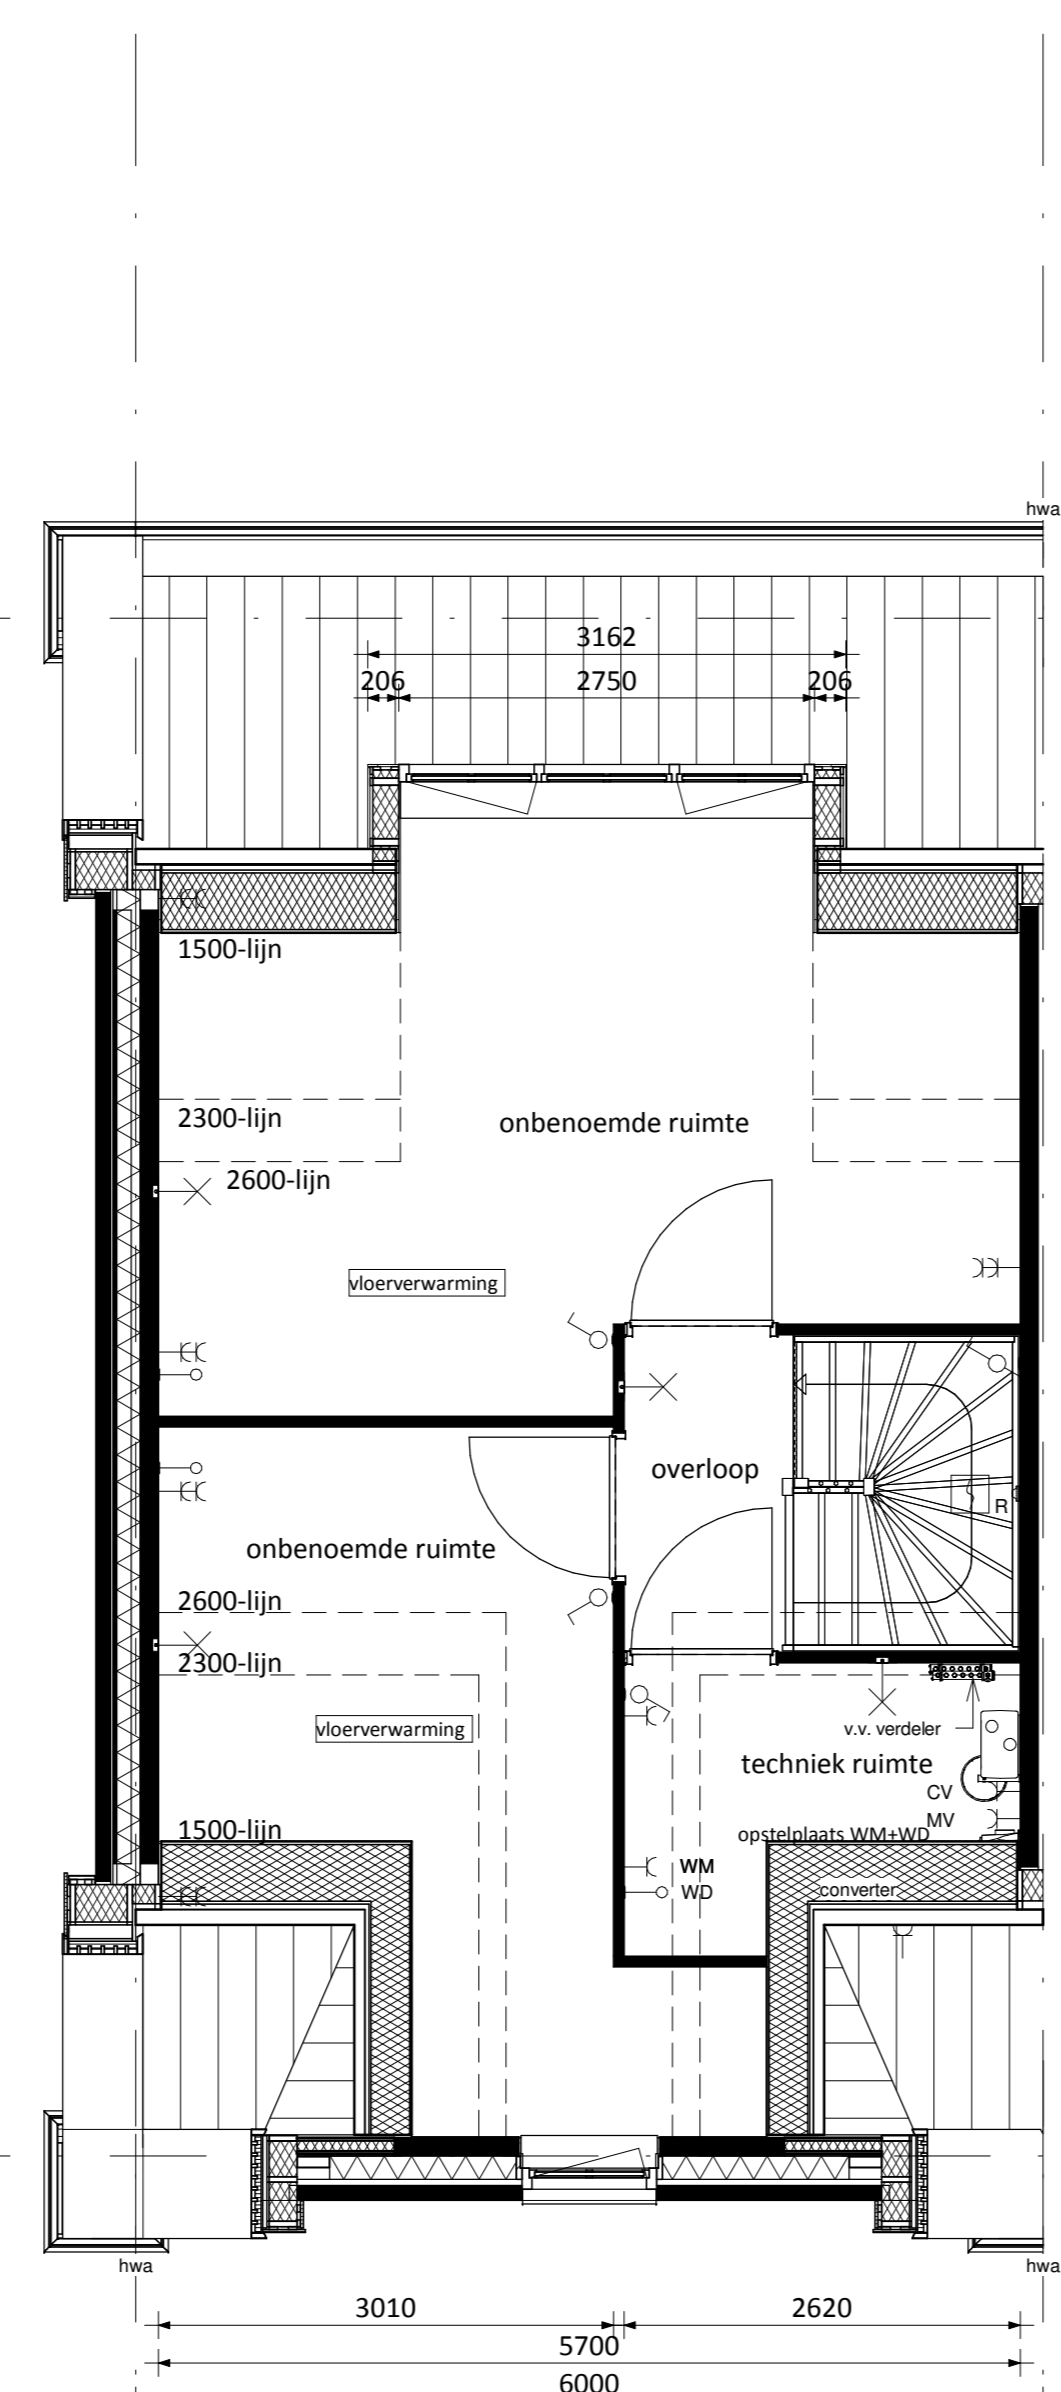

③ • Alternatieve indeling
• Dakkapel achterzijde
(Let op: bij keuze dakkapel minder pv panelen en een hogere EPC-waarde)

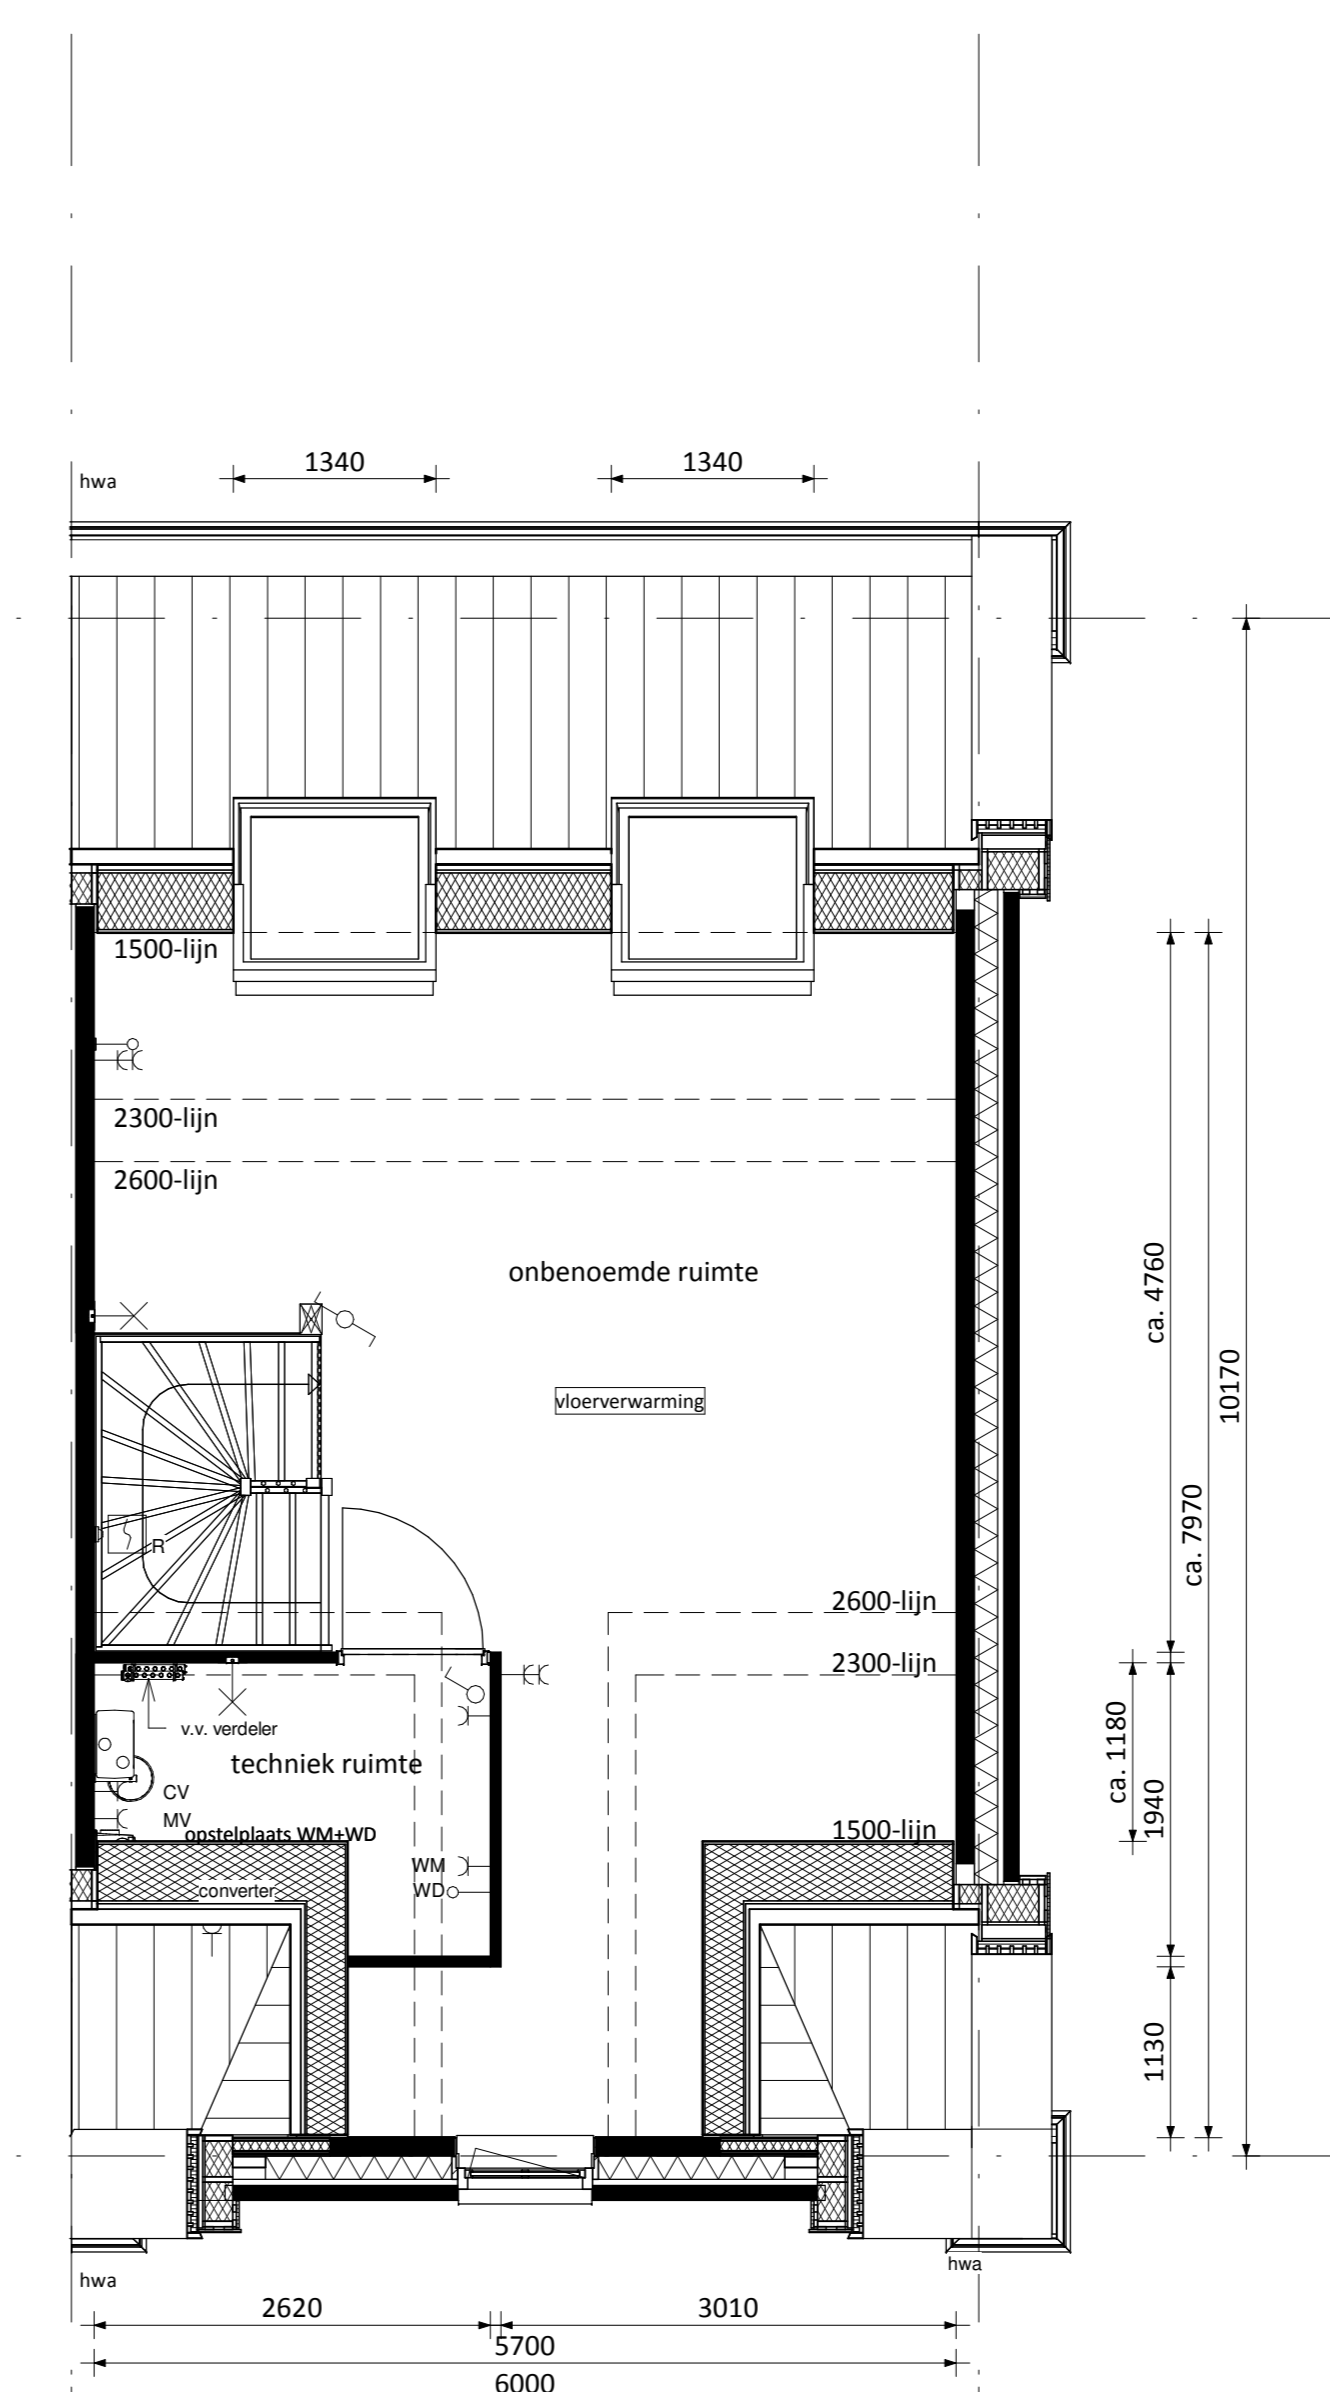

⑥ • Dakraam achter links en rechts ⑦
(afzonderlijk van elkaar te kiezen)
(Let op: bij keuze voor 2 dakramen minder pv panelen en een hogere EPC-waarde)

RENVOOI ELEKTRA

- ☒ Centraaldoos / Lichtpunt
- ☒ Erkelopliggende schakelaar
- ☒ Serieschakelaar
- ☒ Wissel schakelaar
- ☒ Gecombineerde enkelvoudige wandcontactdoos geaard met erkelopliggende schakelaar
- ☒ Gecombineerde enkelvoudige wandcontactdoos geaard met wesselschakelaar
- ☒ Enkele geaarde wandcontactdoos
- ☒ Dubbele geaarde wandcontactdoos
- ☒ Groepenkast
- ☒ Loze buisleiding
- ☒ Bedrade buisleiding
- ☒ Optische rookmelder
- ☒ Thermostaat
- ☒ Schel
- ☒ Beldrucker
- ☒ Alzuggunt

- CAP Centraal Aardpunt
- UTP Aansluiting televisie
- KT Kooktoestel
- KK Koelkast
- BOI Boiler
- CV Centrale verwarming
- CON Omvormer l.b.v. pv cellen
- v.v. Vloerverwarming
- MAGN Magnetron
- MV Mechanische Ventilatie
- R Rookmelder
- TEL Telecom aansluiting
- TH Thermostaat
- VW Waswasser
- WD Wasdroger
- WM Wasmachine

KLEUREN EN MATERIALEN

| Onderdeel | Materiaal | Kleur |
|---------------------------------------|--|---------------------------------------|
| gevelmetselwerk | baksteen handvormsteen WF bouwnr.: 146 en 149 bouwnr.: 154 en 158 | bruin koperrood |
| voegwerk metselwerk | cement | antraciet |
| stalen latelen | staal | zwart |
| dakpan | keramische pan bouwnr.: 146 en 149 bouwnr.: 154 en 158 keramische pan | koperrood diamant zwart (glanzend) |
| dakbedekking platte daken (optioneel) | bitumineus | zwart |
| zijwangen dakkapel (optioneel) | hout | wit |
| dakgoot | hout gootafwerking binnenzijde EPDM | wit zwart |
| daktrim/afdekking | aluminium | wit |
| luifel voordeur | hout | wit |
| gevelkozijn | kunststof | wit |
| draaiende delen | kunststof | wit |
| raamdorpels | keramisch | zwart |
| voordeur | kunststof | wit |
| bergingsdeuren | hout | kwartsgrijs |
| tuindeuren | kunststof | wit |
| hemelwaterafvoer | PVC (ronde pijp) | wit |

RENVOOI ALGEMEEN

- ▲ entree woningen
- mk meterkast, voorzien van underlayment meterkastbord inclusief zijwangen
- ☒ tegelwerk
- ☒ maaiveld
- ☒ binnendeur
- colorbel paneel

| | | | |
|------|------------|--------------|-------------|
| D | | | |
| C | | | |
| B | | | |
| A | | | |
| 0 | 31-08-2018 | Definitief | JK CS |
| Rev. | Datum | Omschrijving | Get. Contr. |

Opdrachtgever:
Vorm 6D Wonen BV
Te Papendrecht

Project:
Duingeest te Monster - fase 6
Type rijwoning 6,0m (Oud-Hollands) - Duinroos

Overzicht kopers opties zolder
Bouwnummers 146, 149, 154 en 158

6D Wonen
Vierweg 105
Postbus 15
3300 AA Papendrecht
T 078 6411800
F 078 6547314
E info@vorm6d.nl
www.vorm6d.nl

| | | | | | |
|------------|----------|---------|-------------------|------|---|
| Projectnr. | 130632-5 | Bladnr. | B6000-OH-VK-B0212 | Rev. | 0 |
|------------|----------|---------|-------------------|------|---|