


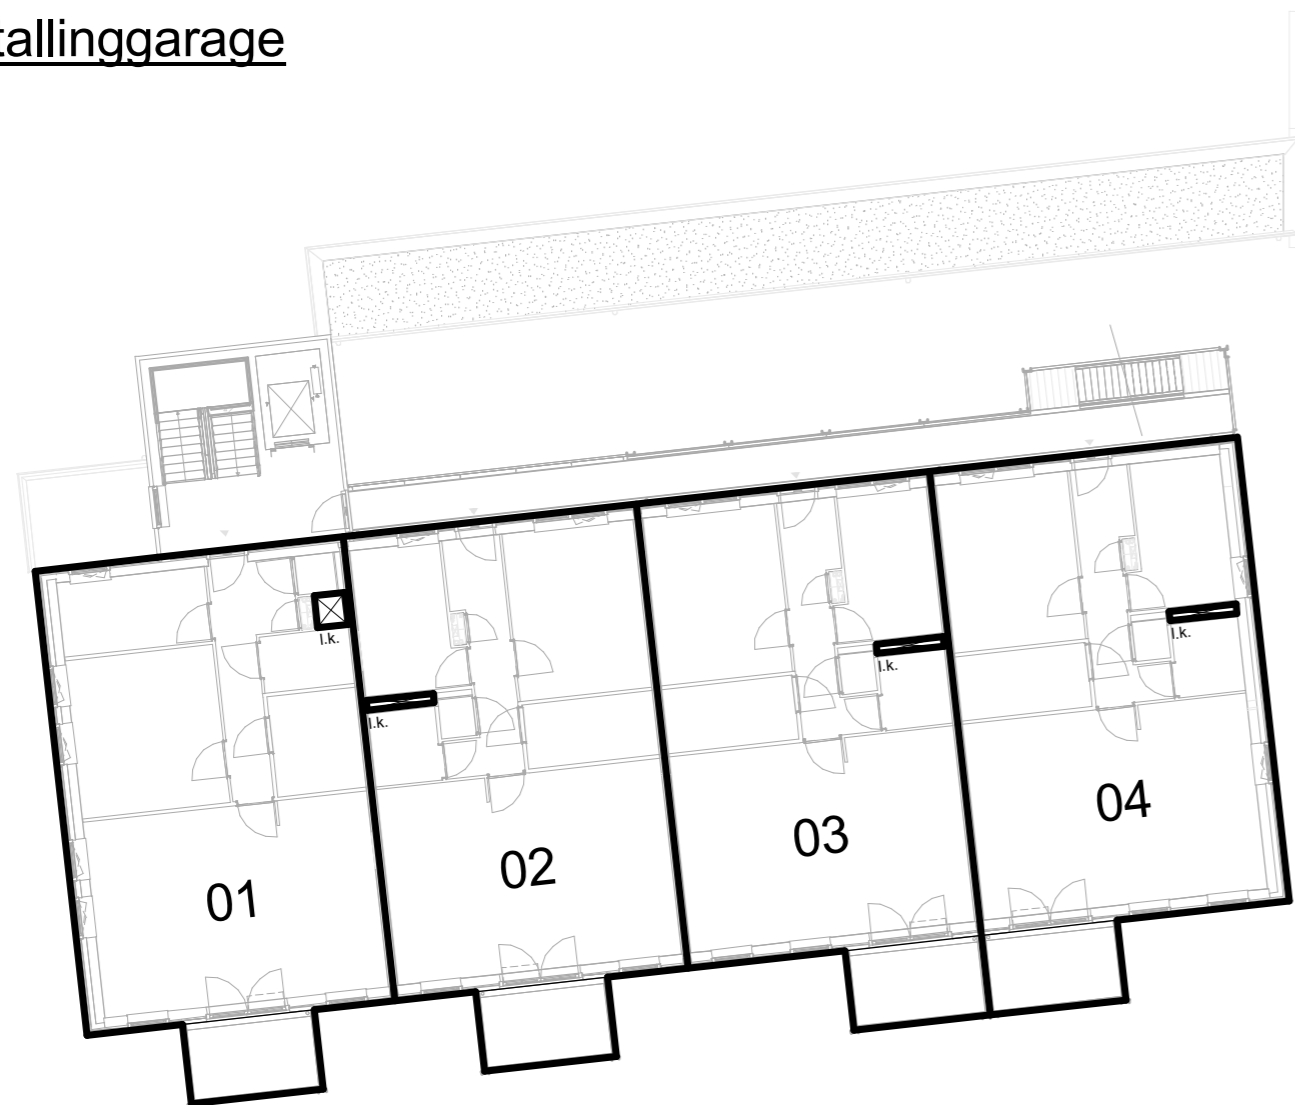


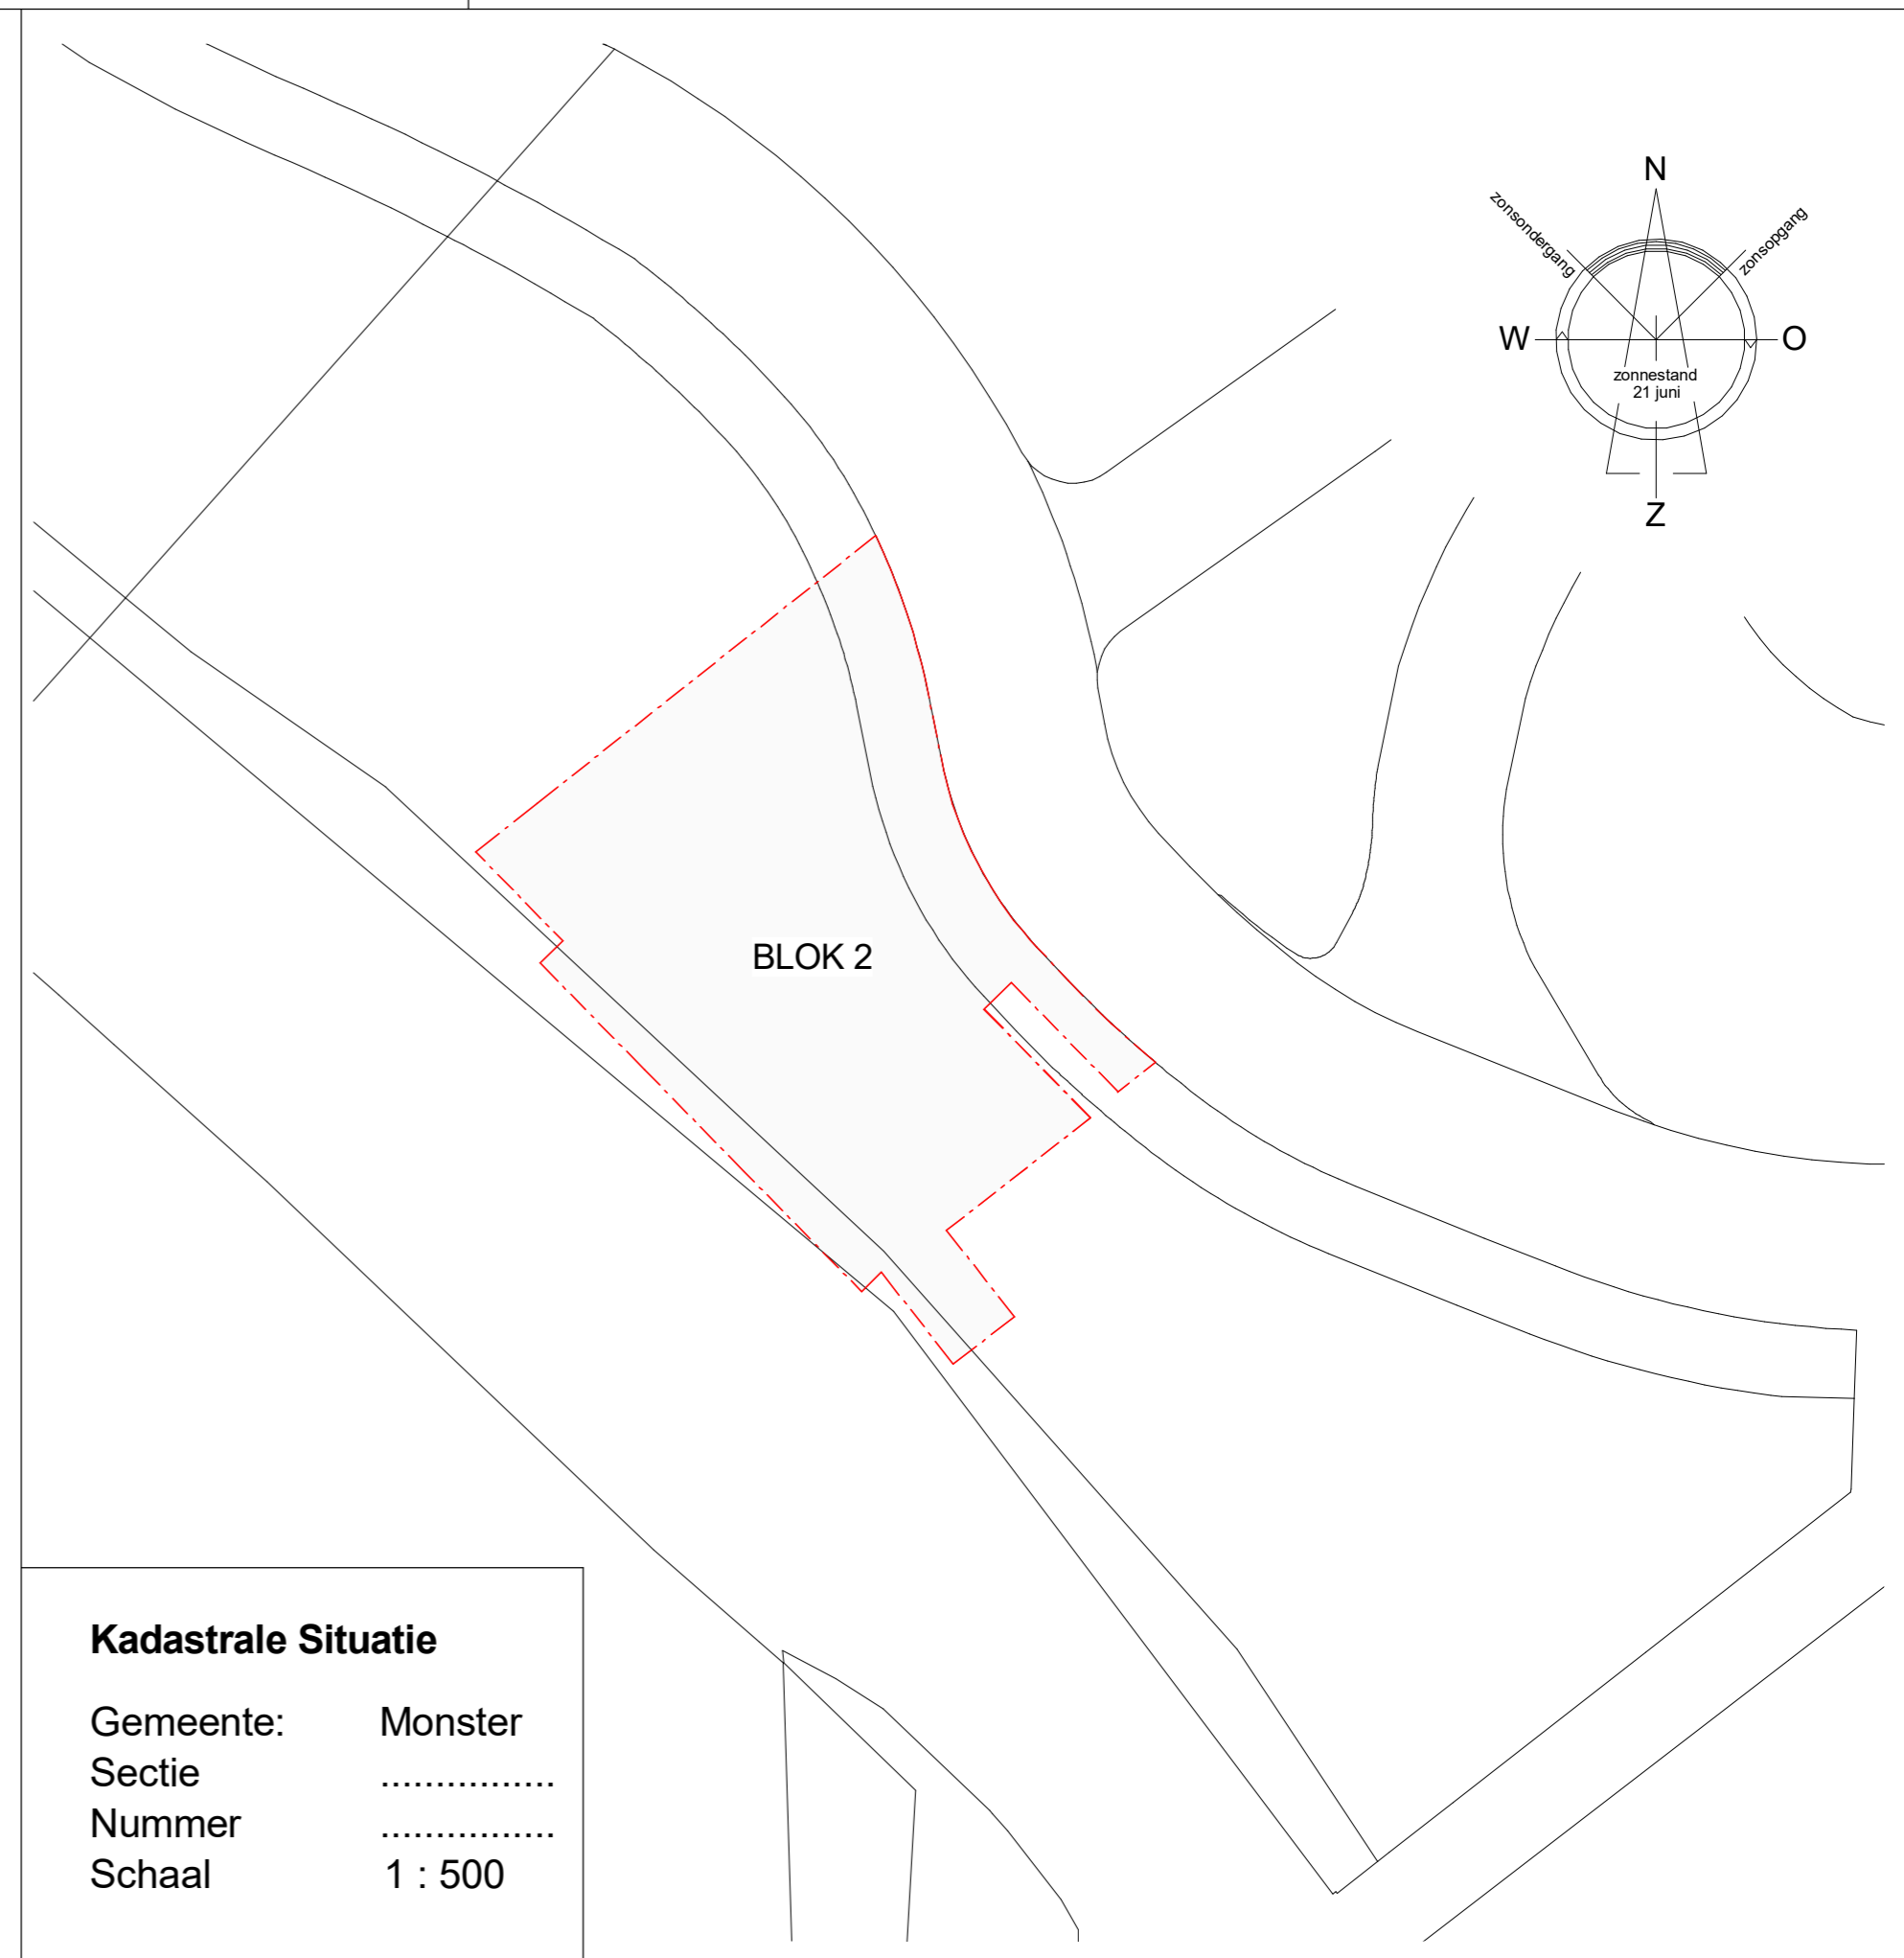

Stallinggarage

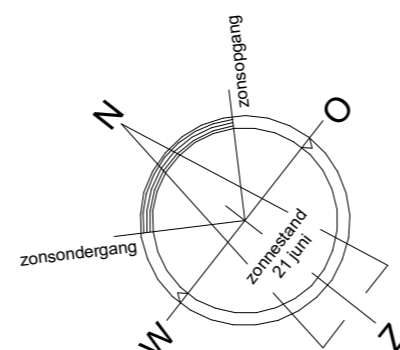

1e verdieping

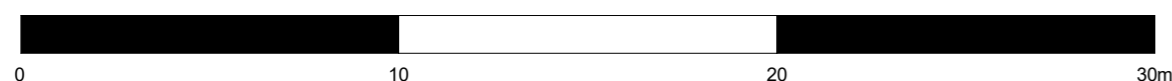


Kadastrale Situatie

Gemeente: **Monster**
 Sectie:
 Nummer:
 Schaal: **1 : 500**


SPLITSINGSTEKENING

Aan deze tekening kunnen géén betrouwbare maten worden ontleend.

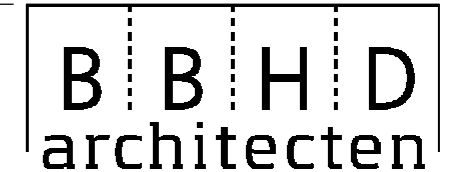

Rogier van der Weydestraat 8E	1817 MJ Alkmaar	Postbus 1121	1810 KC Alkmaar	T +(31)723031200	E info@bbhd.nl	www.bbhd.nl
Project	16 APPARTEMENTEN BLOK 2 IN PLAN DUINGEEST TE MONSTER			Projectarchitect	TON van 't HOFF AvB	
	I.O.V. B.P.D. ZUIDWEST TE DELFT			Projectcoördinator	EDWIN BUIJS	
Tekening	UITVOERINGS ONTWERP			Getekend	MAIK DEKKER	
	SPLITSINGSTEKENING			Schaal	1: 200	Formaat A2
	BLOK 2			Projectnummer	2015032	
				Fase	Tekeningnummer	Revisie Datum



UO Z001 C 01-03-2018

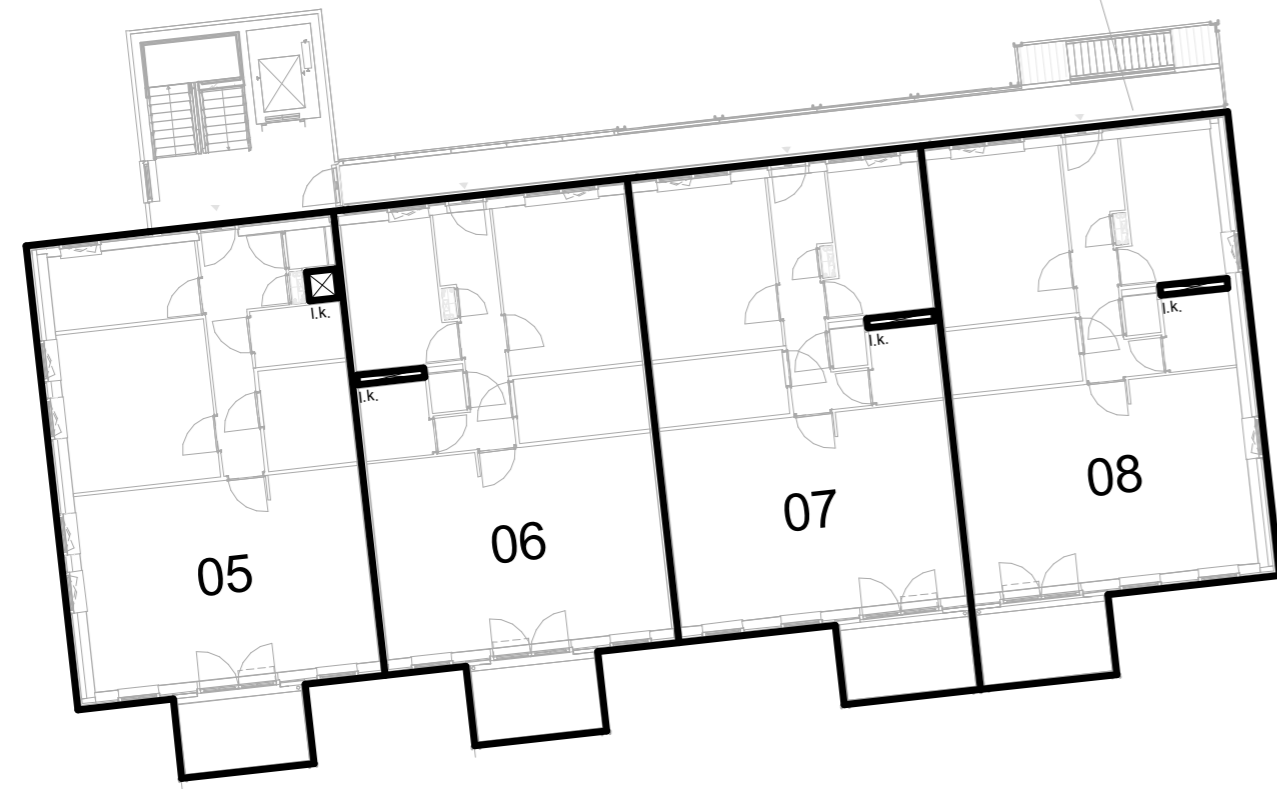

2e verdieping



3e verdieping

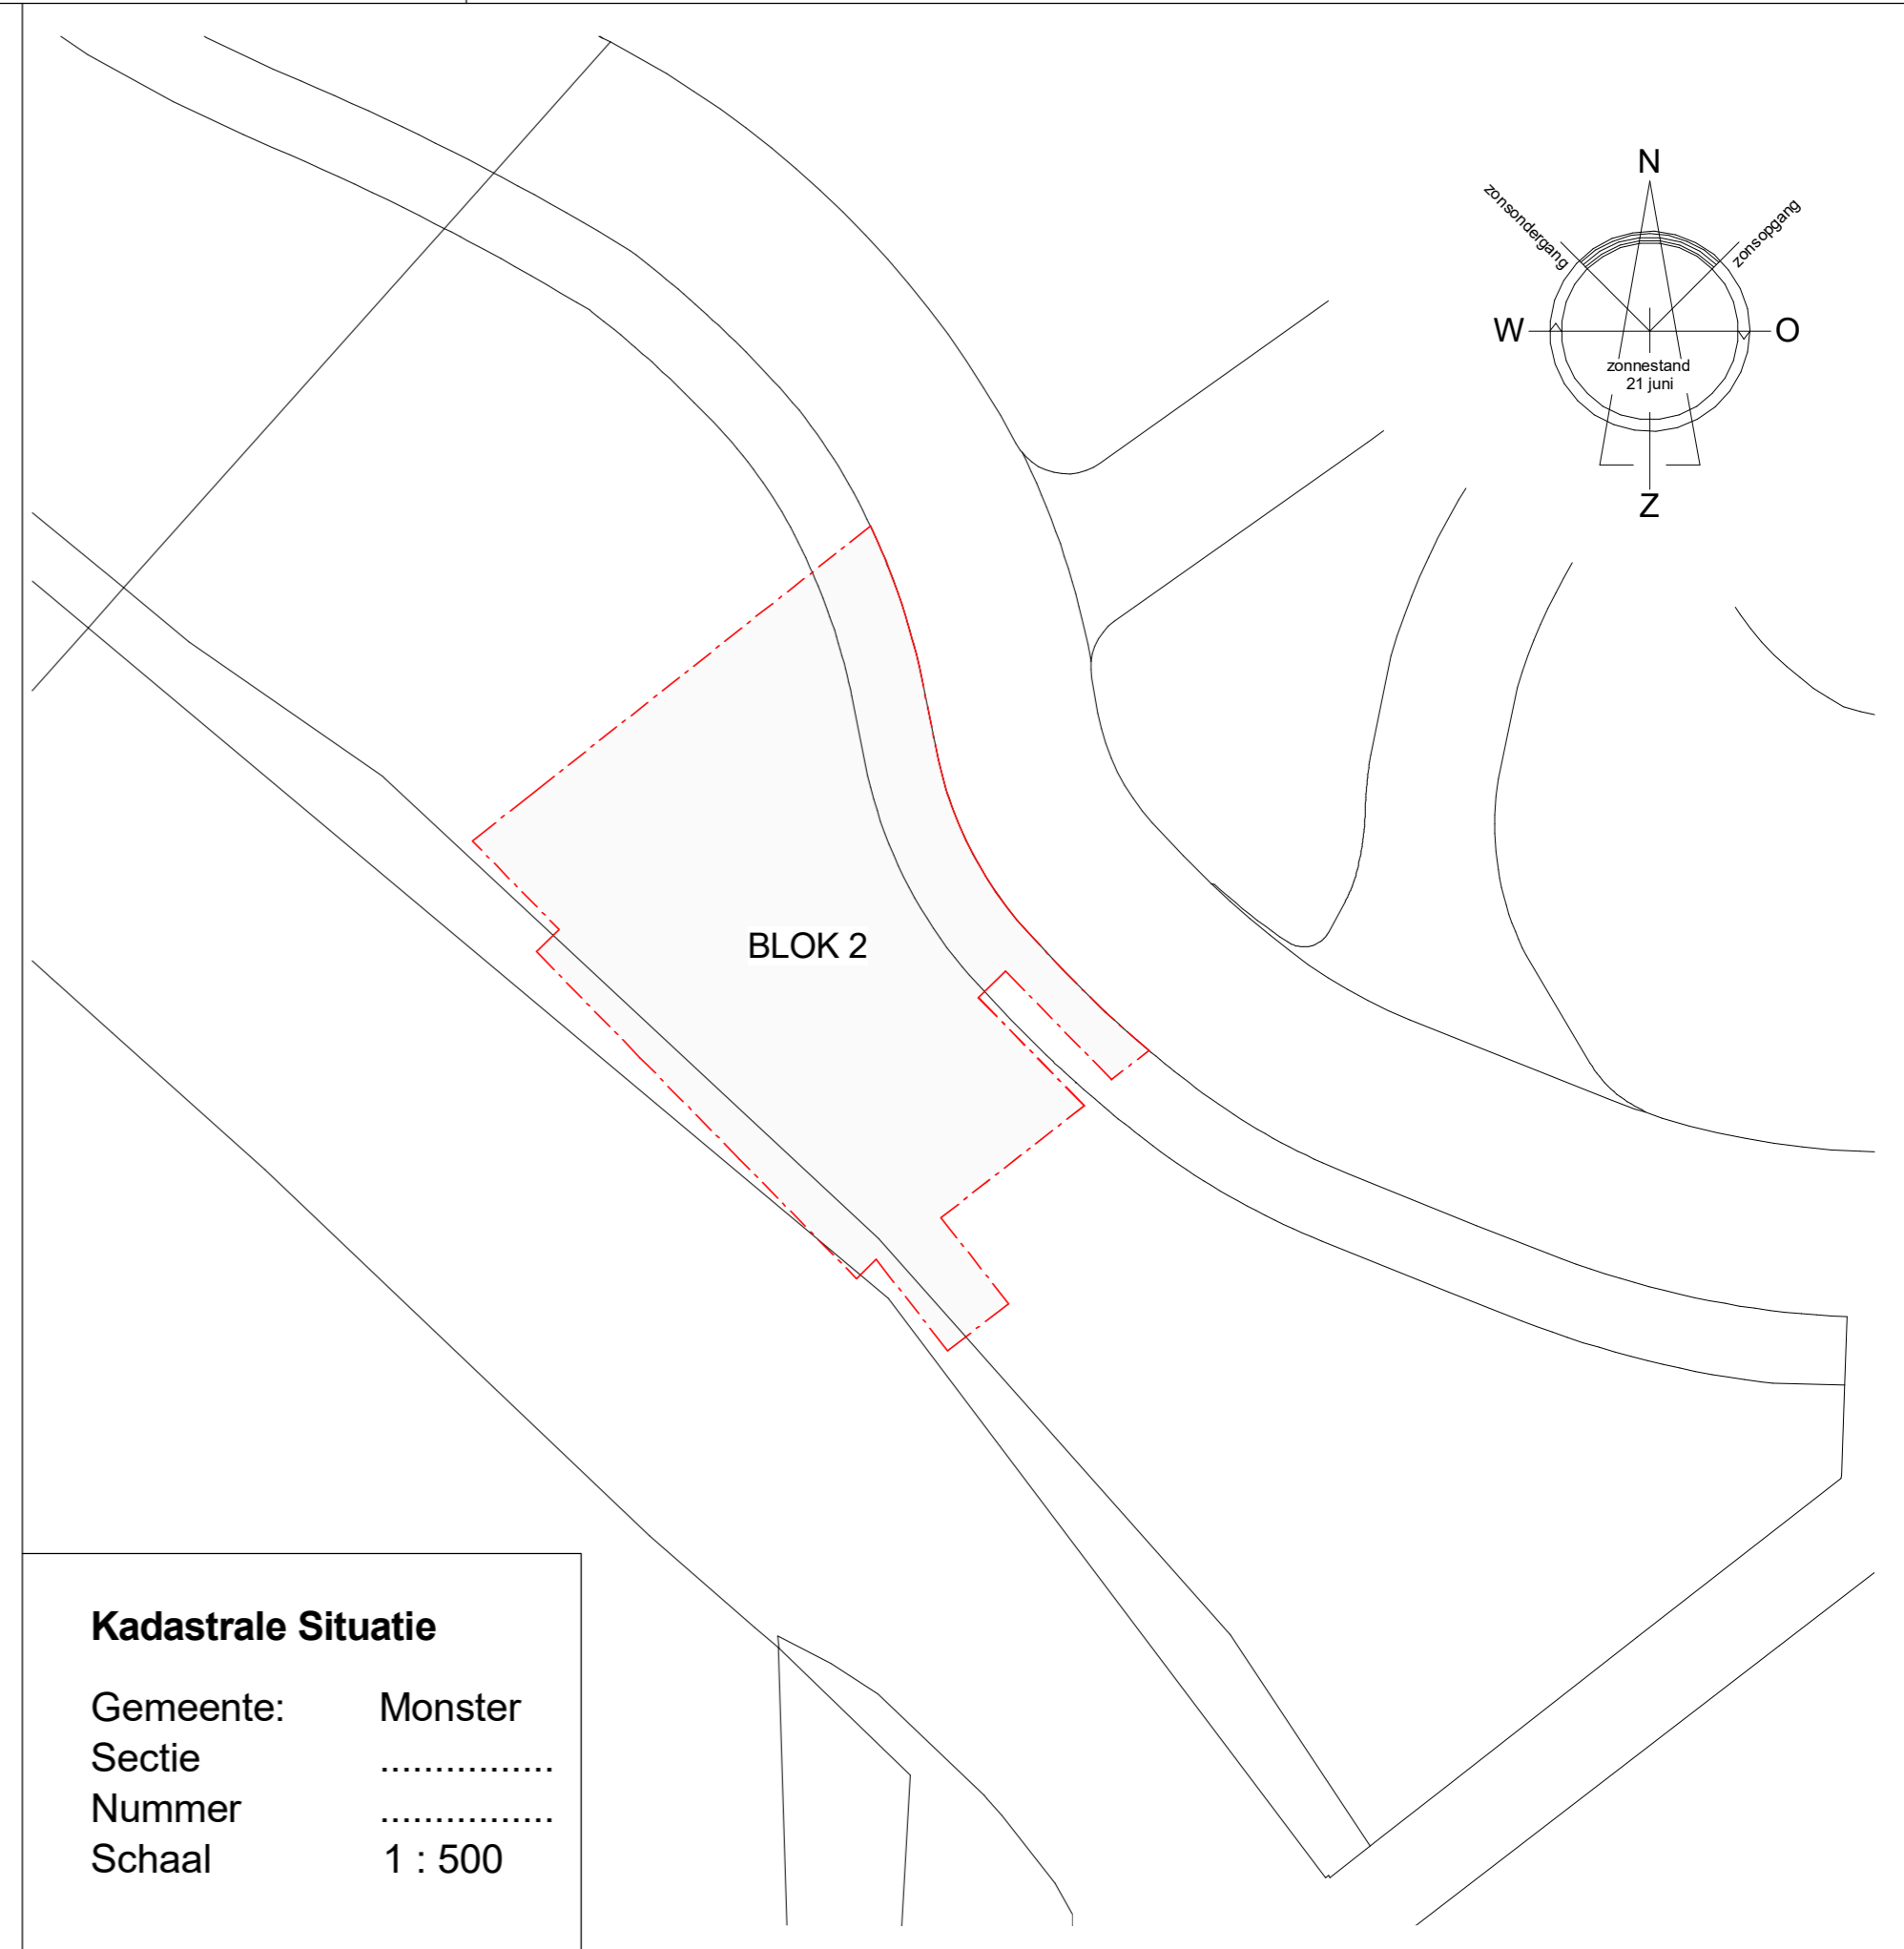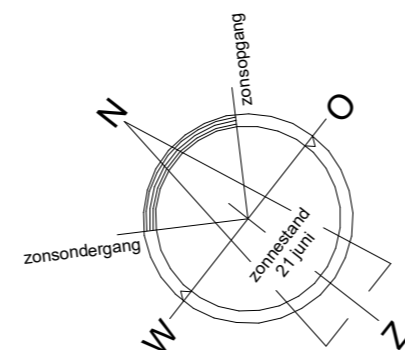


Kadastrale Situatie

Gemeente: Monster
 Sectie
 Nummer
 Schaal 1 : 500

SPLITSINGSTEKENING

Aan deze tekening kunnen géén betrouwbare maten worden ontleend.



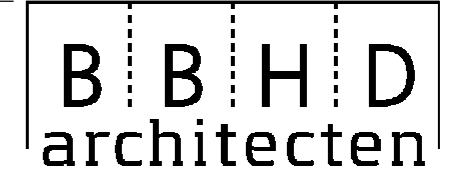


Rogier van der Weydestraat 8E	1817 MJ Alkmaar	Postbus 1121	1810 KC Alkmaar	T +(31)723031200	E info@bbhd.nl	www.bbhd.nl
Project	16 APPARTEMENTEN BLOK 2 IN PLAN DUINGEEST TE MONSTER		Projectarchitect	TON van 't HOFF AvB		
	I.O.V. B.P.D. ZUIDWEST TE DELFT		Projectcoördinator	EDWIN BUIJS		
Tekening	UITVOERINGS ONTWERP		Getekend	MAIK DEKKER		
	SPLITSINGSTEKENING		Schaal	1: 200	Formaat A2	
	BLOK 2		Projectnummer	2015032		
			Fase	Tekeningnummer	Revisie	Datum

U0 Z002 C 01-03-2018



4e verdieping

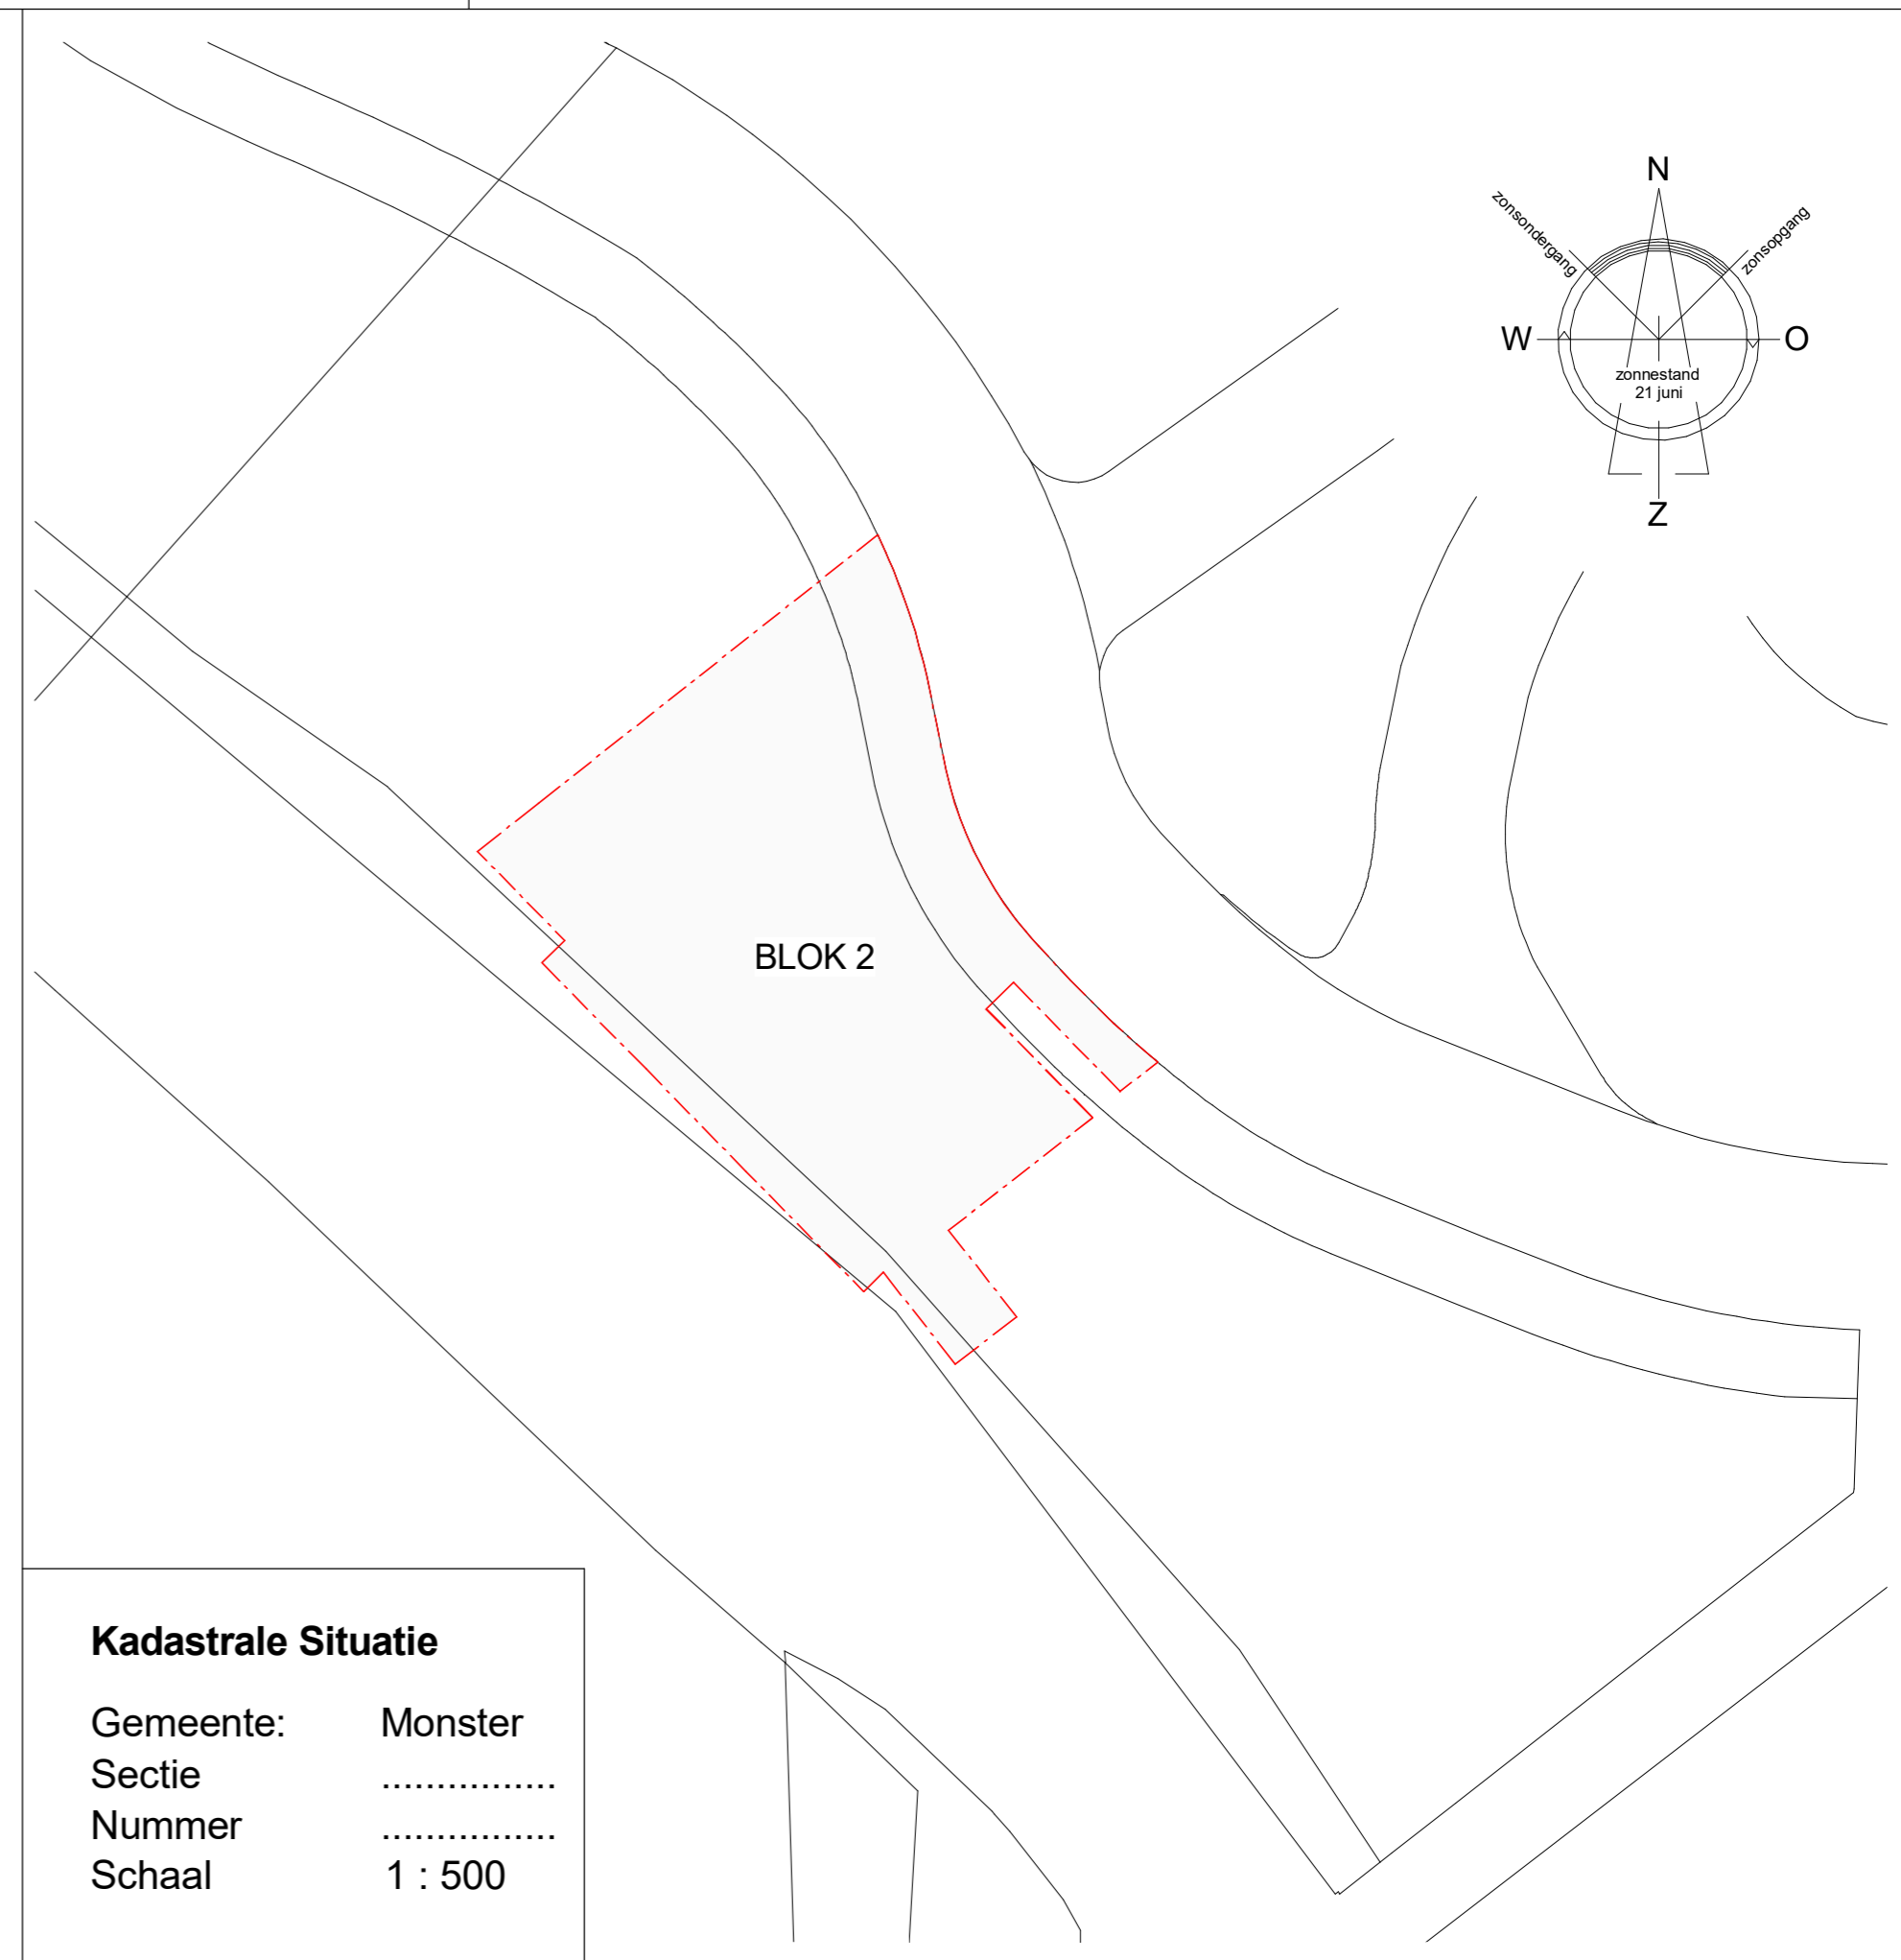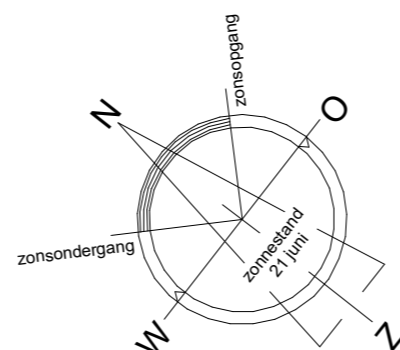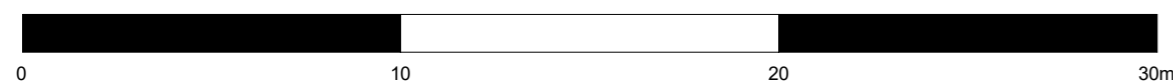

Kadastrale Situatie

Gemeente: Monster
 Sectie
 Nummer
 Schaal 1 : 500

SPLITSINGSTEKENING

Aan deze tekening kunnen géén betrouwbare maten worden ontleend.



Rogier van der Weydestraat 8E	1817 MJ Alkmaar	Postbus 1121	1810 KC Alkmaar	T +(31)723031200	E info@bbhd.nl	www.bbhd.nl
Project	16 APPARTEMENTEN BLOK 2 IN PLAN DUINGEEST TE MONSTER		Projectarchitect	TON van 't HOFF AvB		
	I.O.V. B.P.D. ZUIDWEST TE DELFT		Projectcoördinator	EDWIN BUIJS		
Tekening	UITVOERINGS ONTWERP		Getekend	MAIK DEKKER		
	SPLITSINGSTEKENING		Schaal	1: 200	Formaat	A2
	BLOK 2		Projectnummer	2015032		
			Fase	Tekeningnummer	Revisie	Datum

U0 Z003 C 01-03-2018