




Voorgenomen splitsing in appartementsrechten van de gemeente Monster, sectie.. nummer..


Aan deze tekening kunnen géén betrouwbare maten worden ontleend.

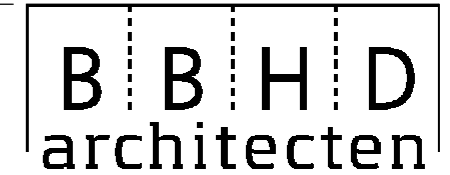


Rogier van der Weydestraat 8E	1817 MJ Alkmaar Postbus 1121	1810 KC Alkmaar T +(31)723031200 E info@bbhd.nl www.bbhd.nl
Project	86 APPARTEMENTEN IN PLAN DUINGEEST TE MONSTER	Projectarchitect TON van 't HOFF AvB
	I.O.V. B.P.D. ZUIDWEST TE DELFT	Projectcoördinator EDWIN BUIS
Tekening	UITVOERINGSONTWERP	Getekend MAIK DEKKER
	SPLITSINGSTEKENING	Schaal 1: 200 Formaat A2
	BLOK 3	Projectnummer 2015032
		Fase Tekeningnummer Revisie Datum

1e verdieping, Blok 3

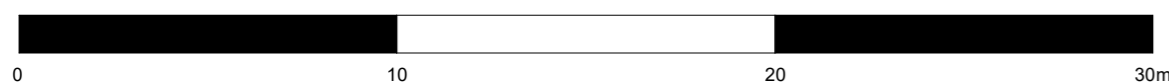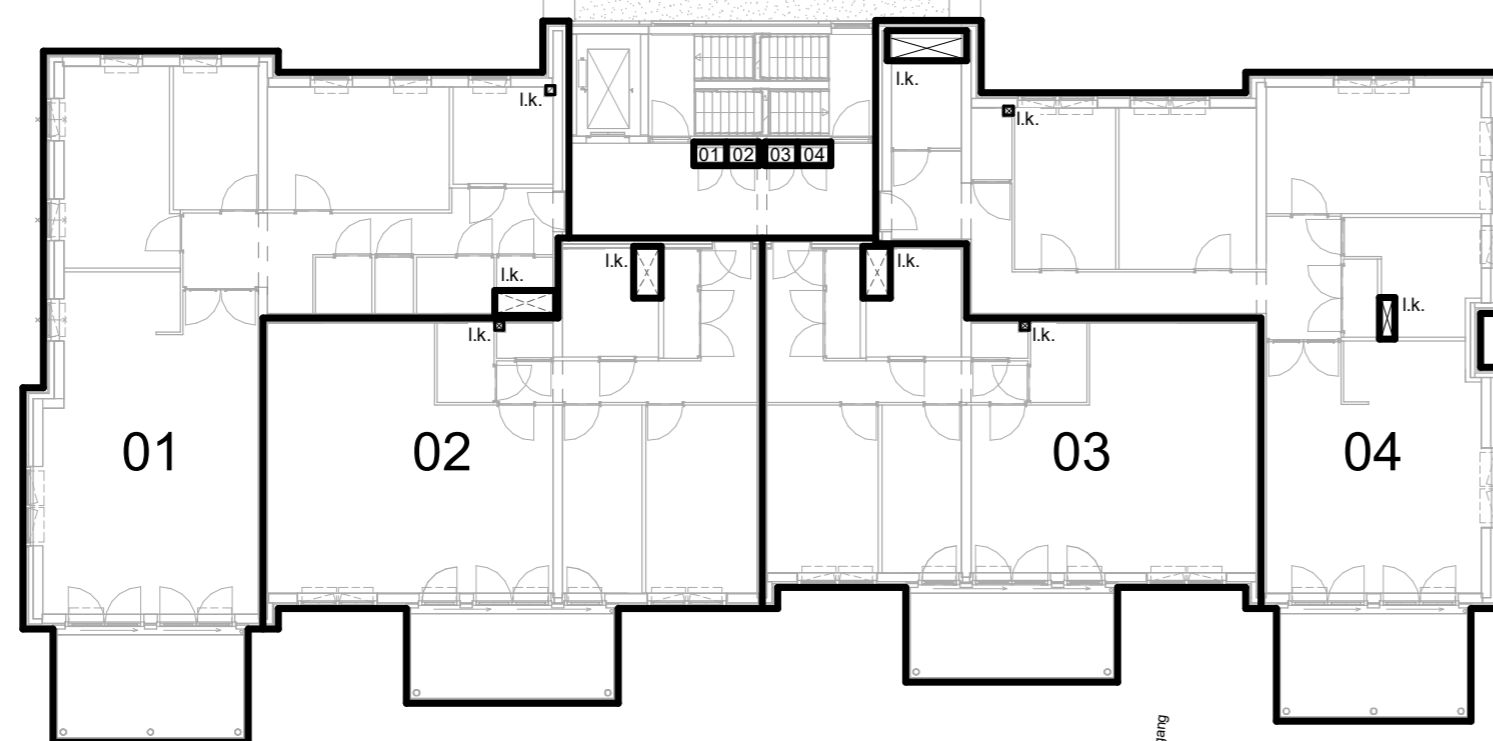


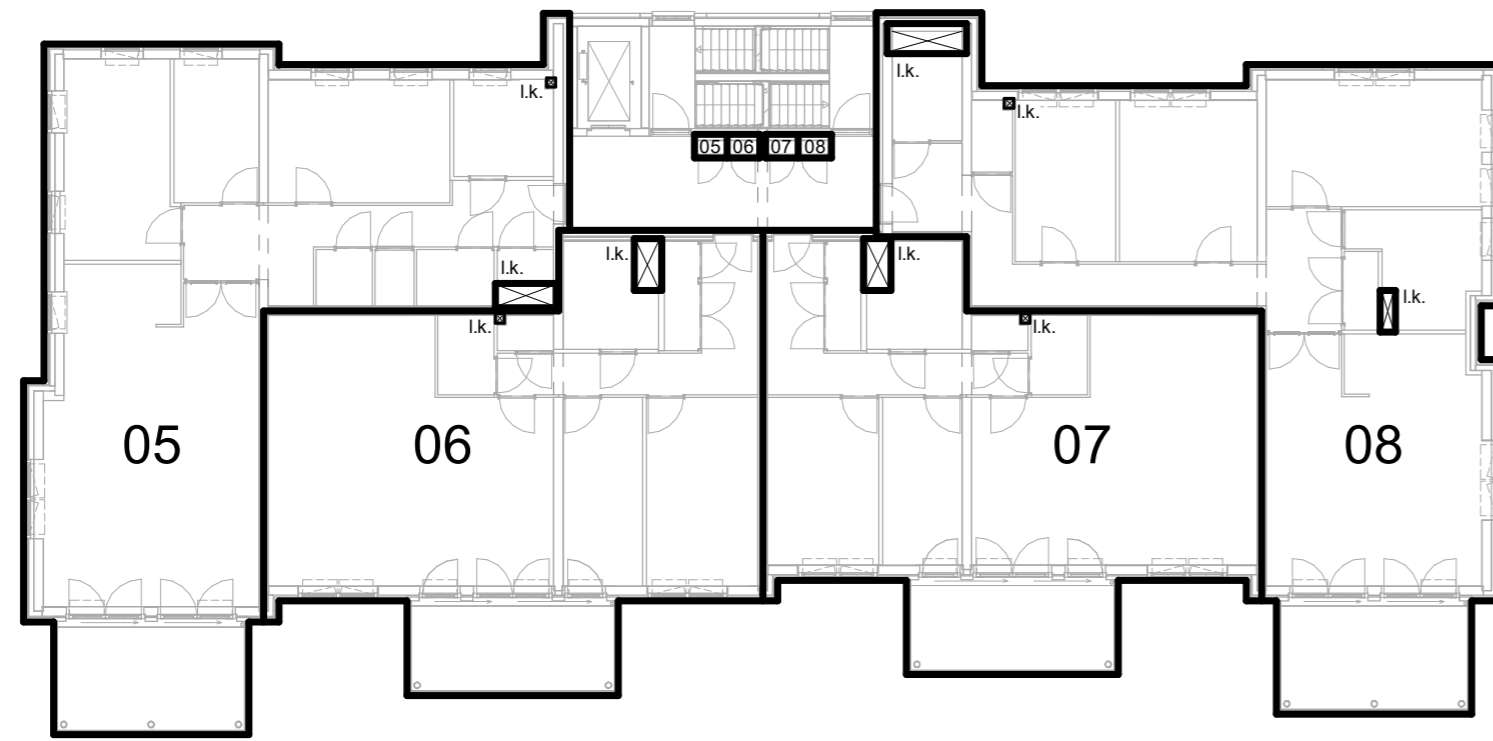

2e verdieping, blok 3

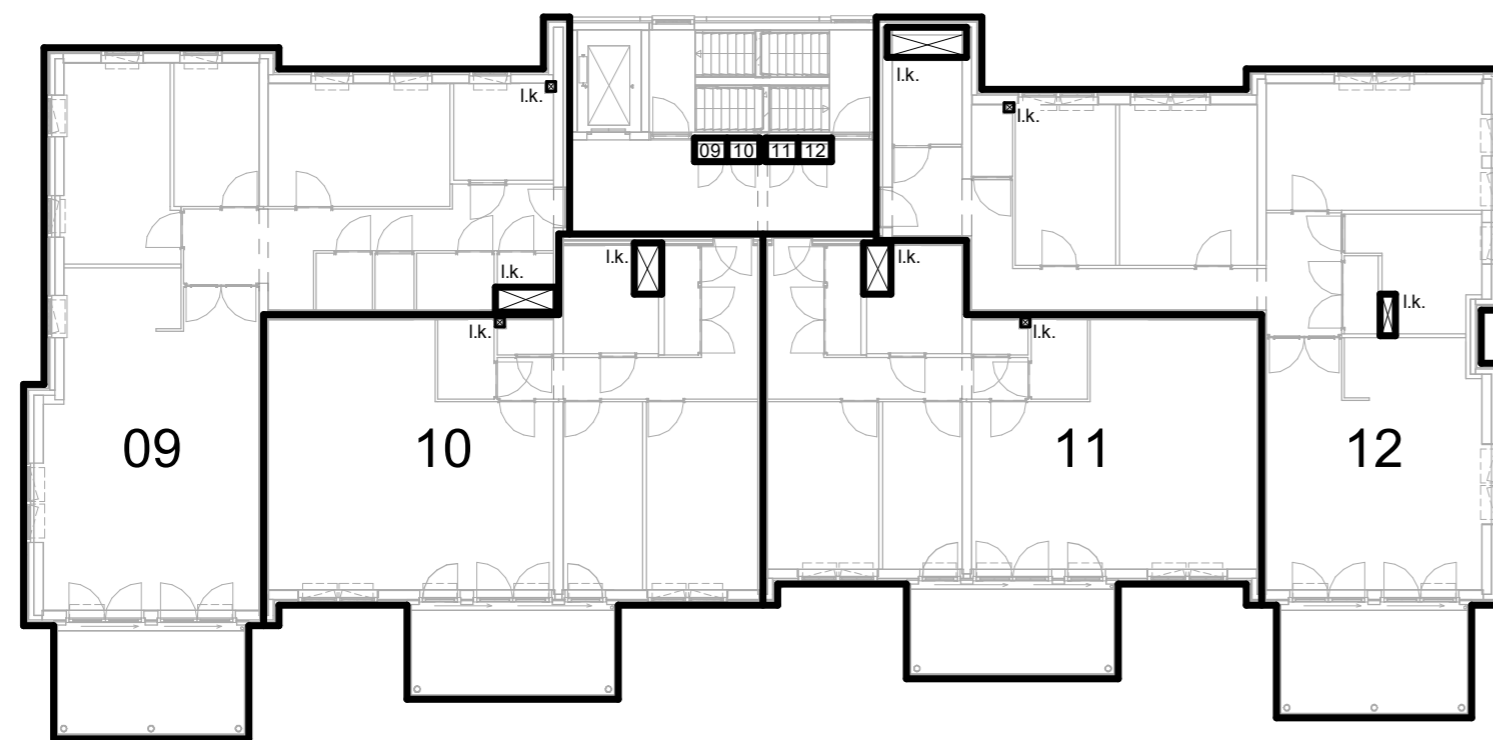

3e verdieping blok 3

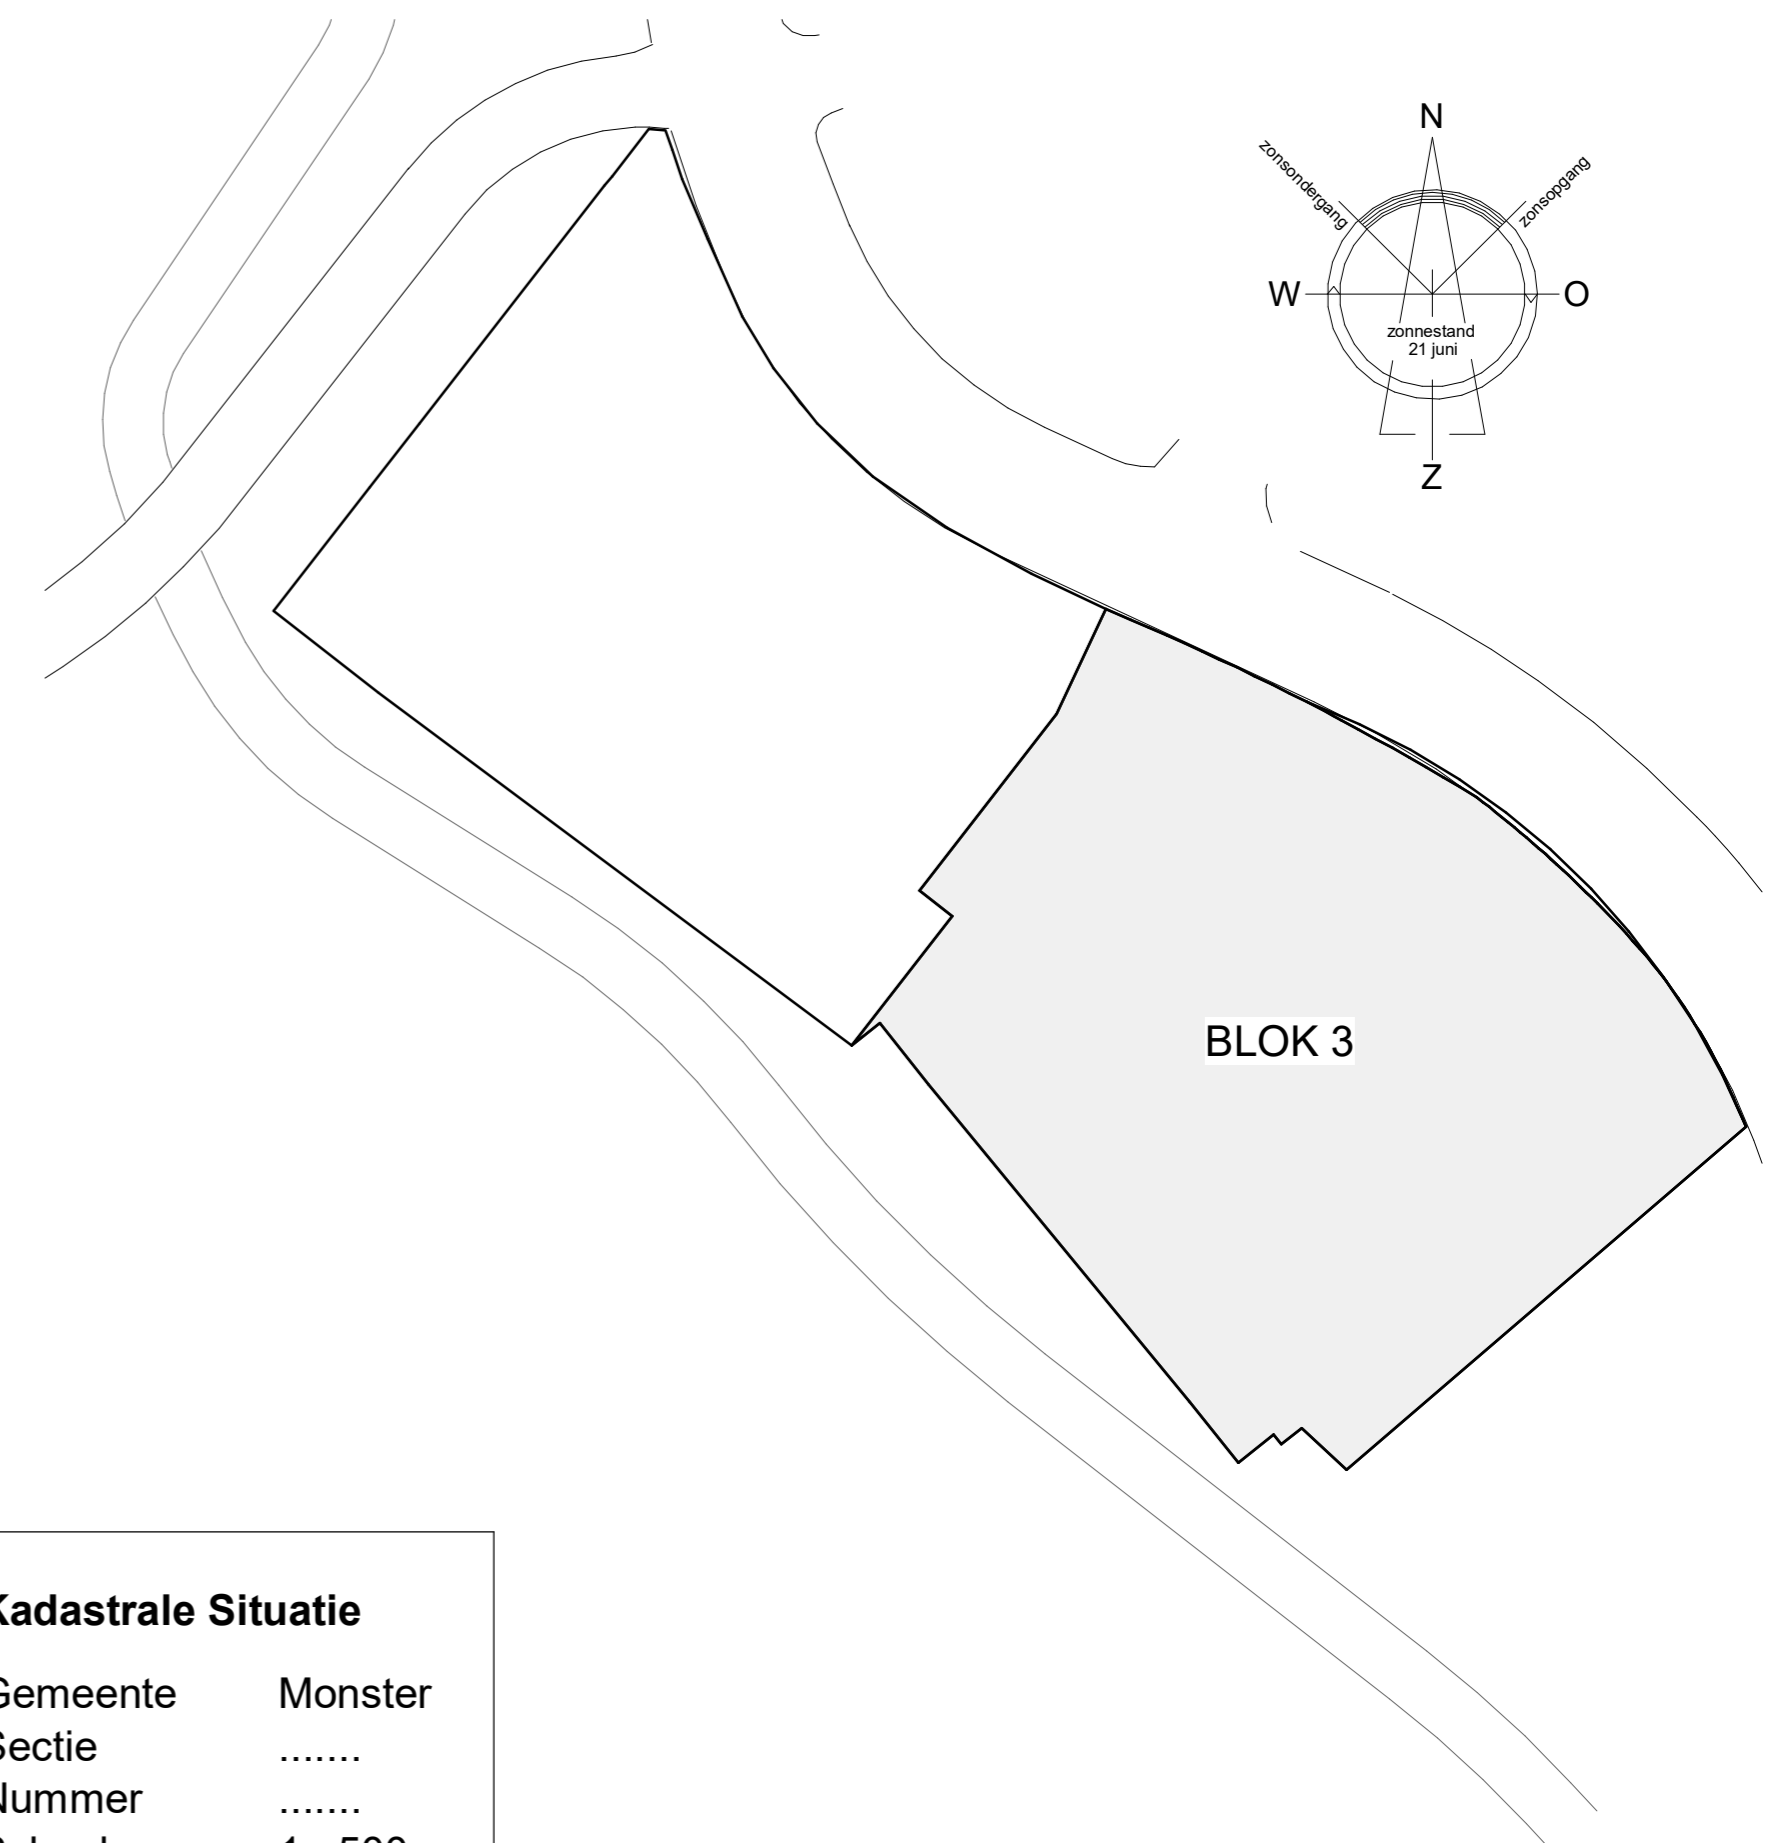


Kadastrale Situatie

Gemeente Monster
 Sectie
 Nummer
 Schaal 1 : 500



Voorgenomen splitsing in appartementsrechten van de gemeente Monster, sectie.. nummer..


Aan deze tekening kunnen géén betrouwbare maten worden ontleend.

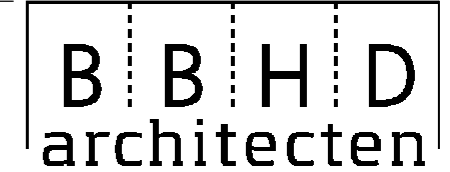


Rogier van der Weydestraat 8E	1817 MJ Alkmaar	Postbus 1121	1810 KC Alkmaar	T +(31)723031200	E info@bbhd.nl	www.bbhd.nl
Project	86 APPARTEMENTEN IN PLAN DUINGEEST TE MONSTER			Projectarchitect	TON van 't HOFF AvB	
	I.O.V. B.P.D. ZUIDWEST TE DELFT			Projectcoördinator	EDWIN BUIS	
Tekening	UITVOERINGSONTWERP			Getekend	MAIK DEKKER	
	SPLITSINGSTEKENING			Schaal	1: 200	Formaat A2
	BLOK 3			Projectnummer	2015032	
		Fase	Tekeningnummer	Revisie	Datum	

U0 Z005 C 05-03-2019

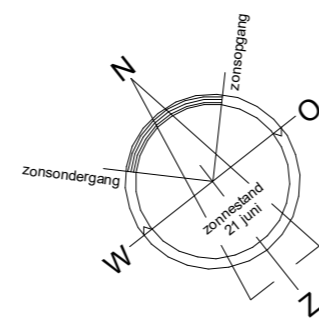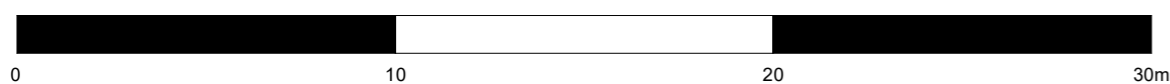


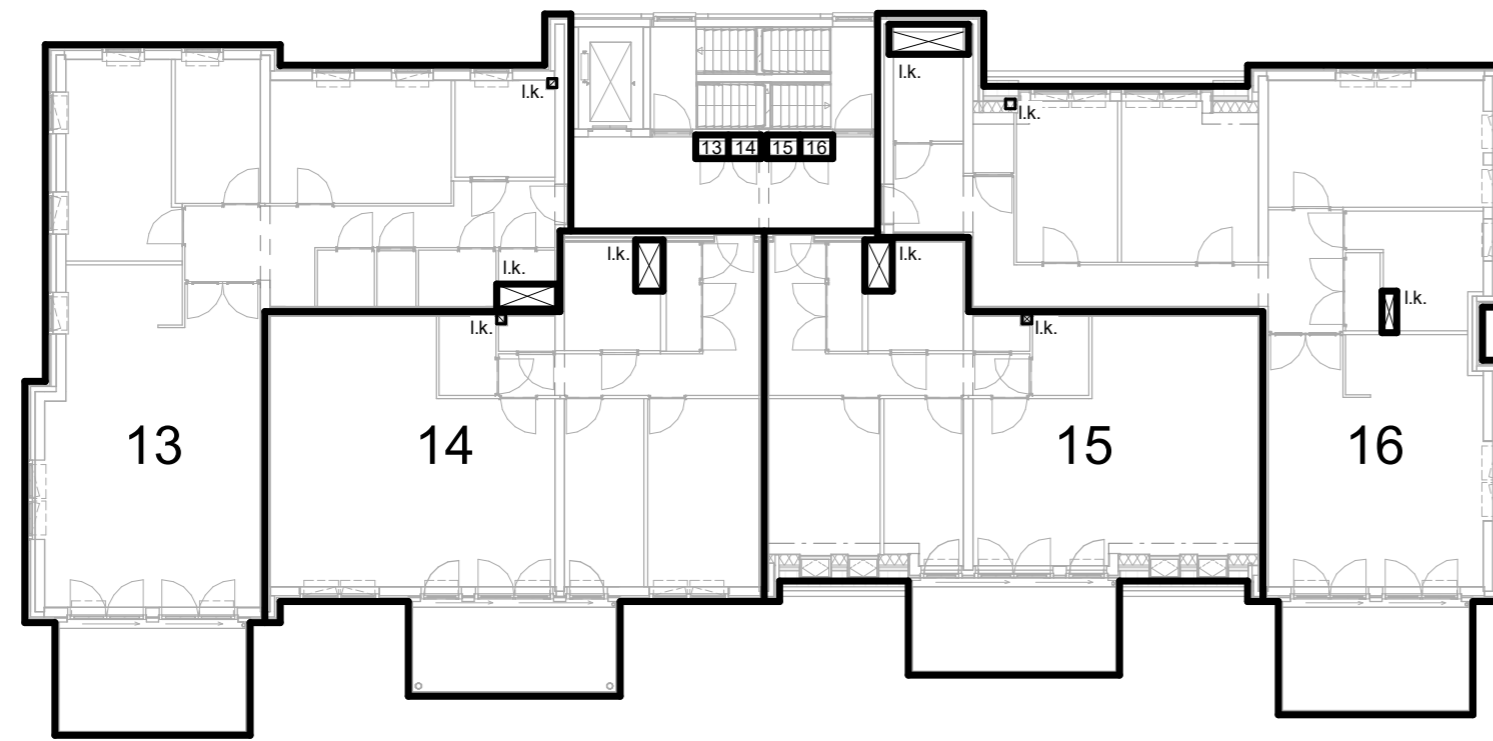

4e verdieping, blok 3

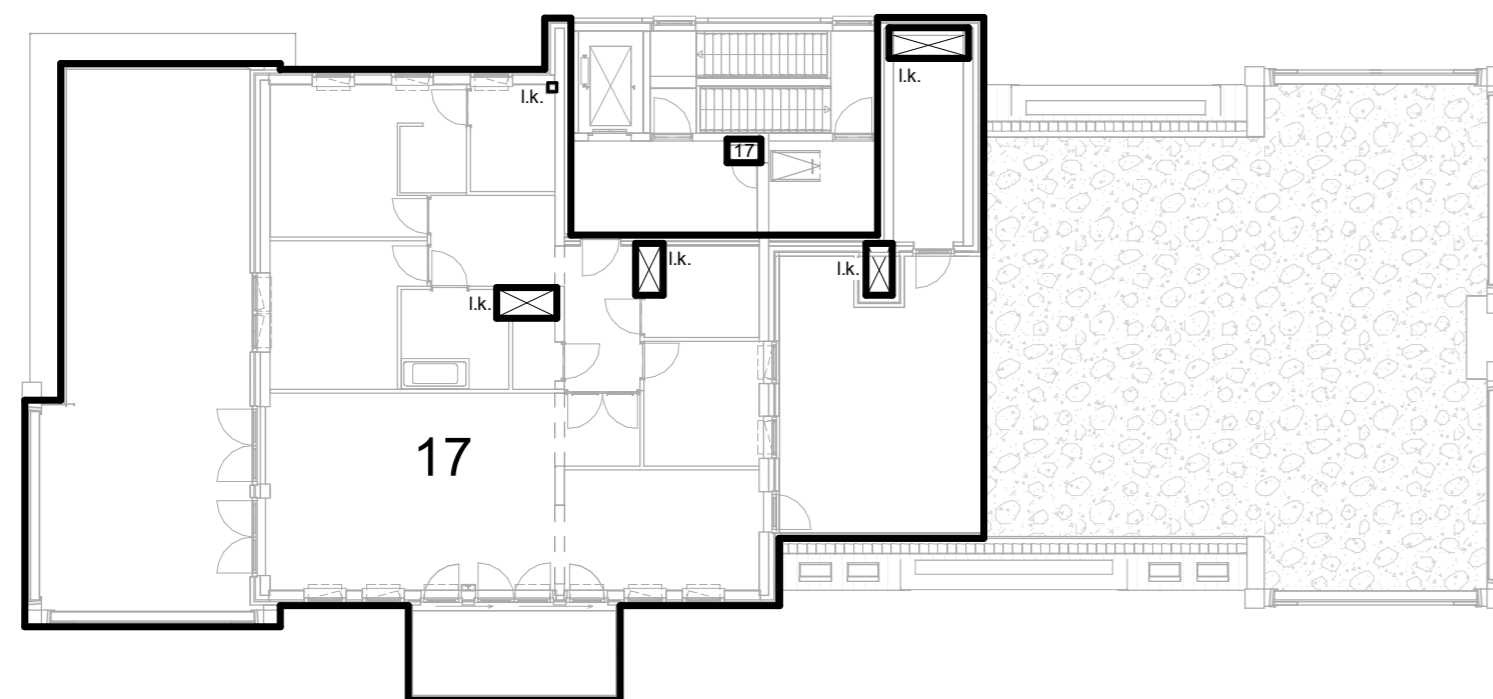

5e verdieping blok 3

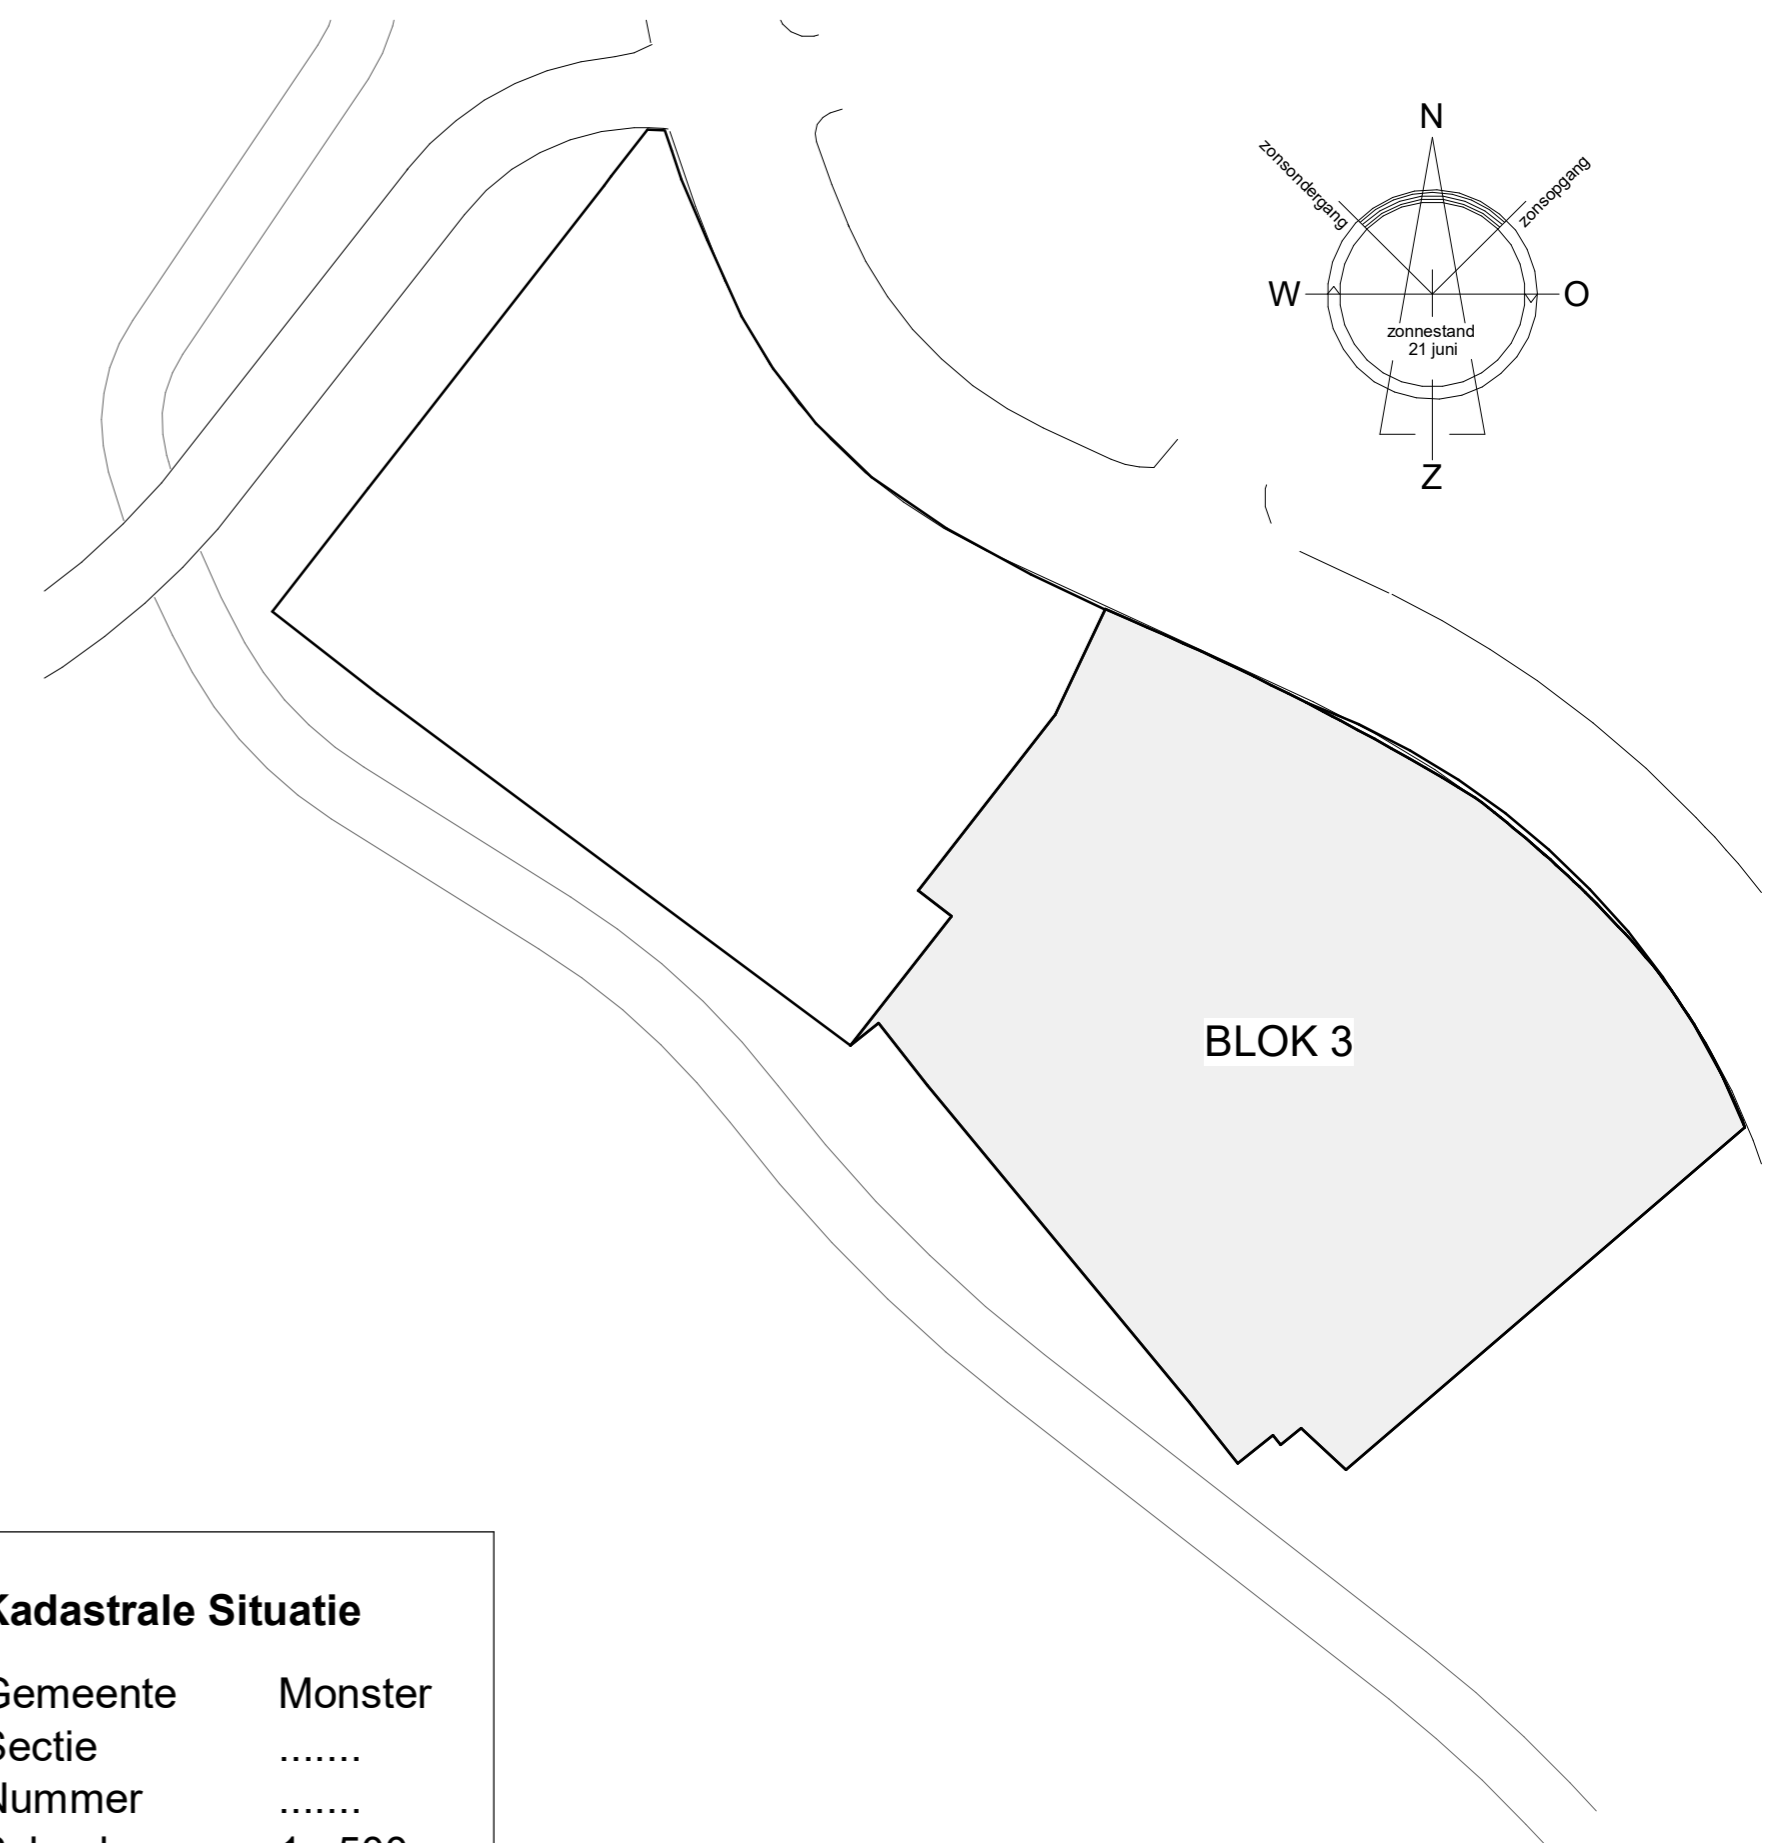


Kadastrale Situatie



Gemeente Monster
 Sectie
 Nummer
 Schaal 1 : 500

Voorgenomen splitsing in appartementsrechten van de gemeente Monster, sectie.. nummer..

Aan deze tekening kunnen géén betrouwbare maten worden ontleend.

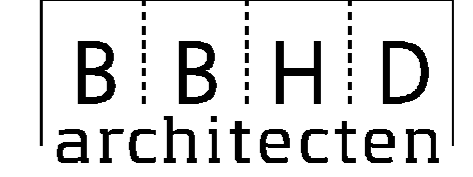

Rogier van der Weydestraat 8E	1817 MJ Alkmaar	Postbus 1121	1810 KC Alkmaar	T +(31)723031200	E info@bbhd.nl	www.bbhd.nl
Project	86 APPARTEMENTEN IN PLAN DUINGEEST TE MONSTER			Projectarchitect	TON van 't HOFF AvB	
	I.O.V. B.P.D. ZUIDWEST TE DELFT			Projectcoördinator	EDWIN BUIS	
Tekening	UITVOERINGSONTWERP			Getekend	MAIK DEKKER	
	SPLITSINGSTEKENING			Schaal	1: 200	Formaat A2
	BLOK 3			Projectnummer	2015032	
		Fase	Tekeningnummer	Revisie	Datum	

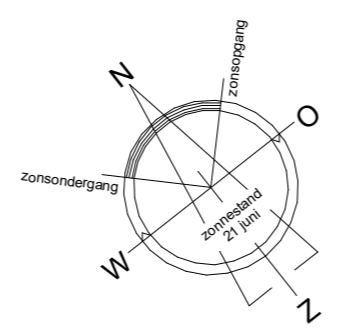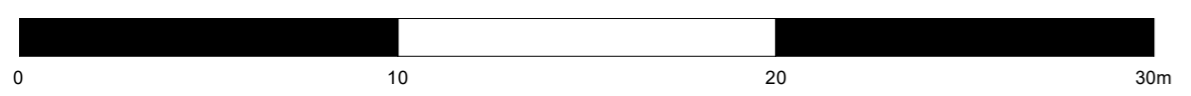

UO Z006 D 05-03-2019