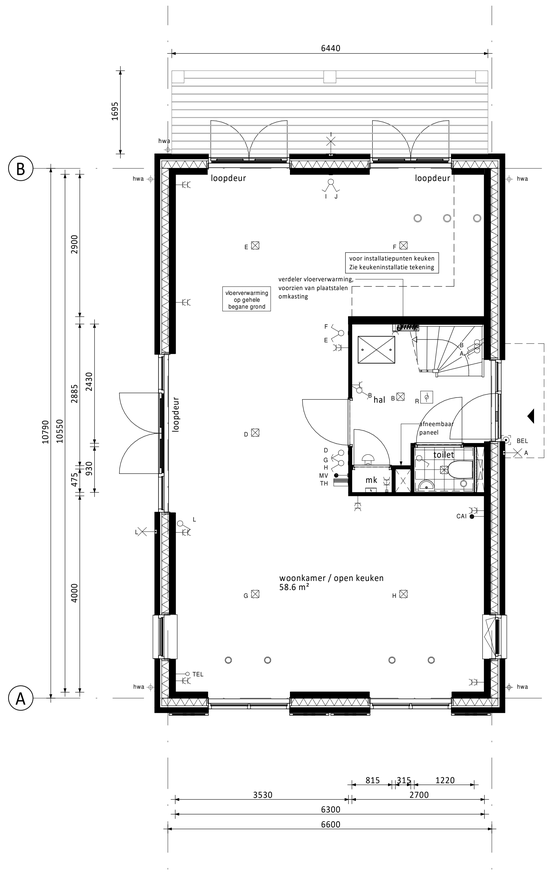

Begane grond (1)
- Veranda achtergevel (optioneel alleen mogelijk bij bwnrs. 1, 4 en 5)

(2)

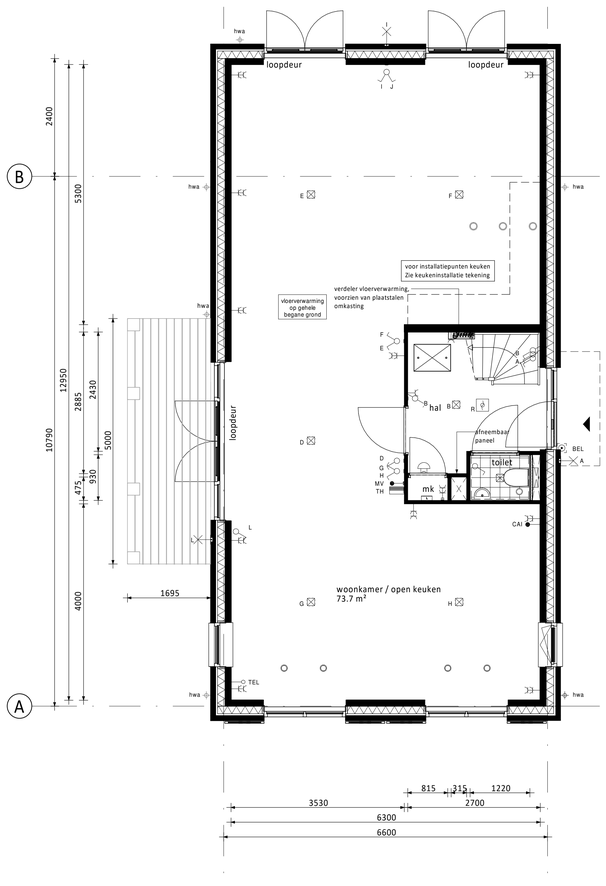

Begane grond (1)
- Aanbouw 2,4m achtergevel (op de begane grond) (standaard en alleen mogelijk bij bwnrs. 1 en 5)
- Veranda tuingevelzijde

(2)

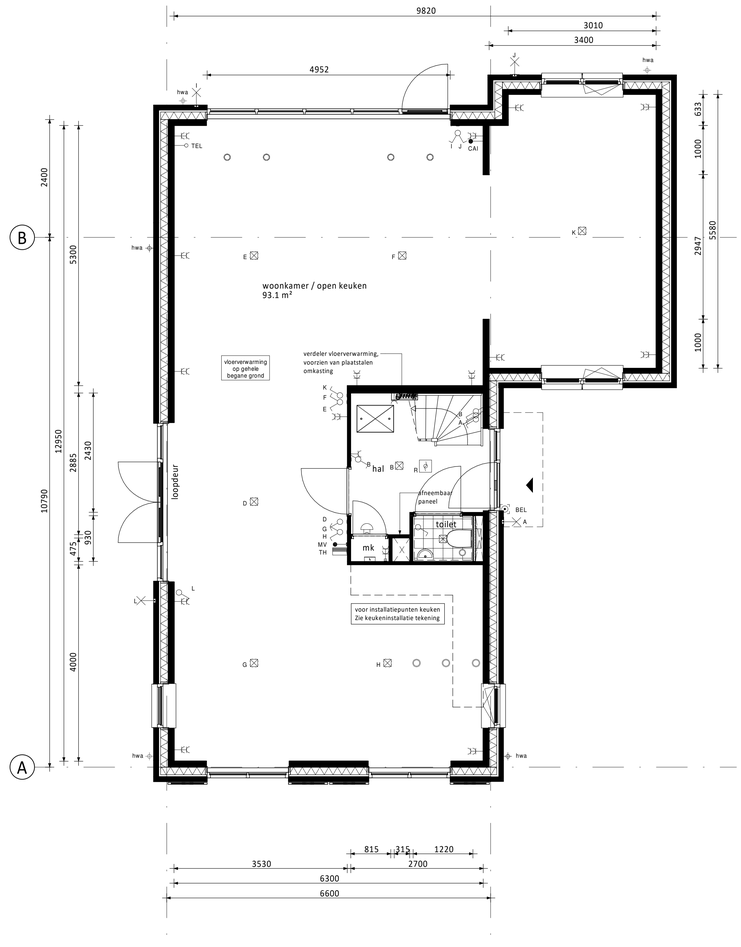

Begane grond (1)
- Keuken naar voorzijde (standaard bij bwnr. 4)
- Aanbouw 2,4m achtergevel (op de begane grond) en aangrenzende berging samenvoegen met woning (standaard en alleen mogelijk bij bwnr. 4)
- Brede gevelpui achtergevel

(2)

RENVOOI ELEKTRA

- Centraaldoos / wandlichtpunt
- Enkelpolige schakelaar (1050+vl.)
- Serieschakelaar (1050+vl.)
- Wisselschakelaar (1050+vl.)
- Gecombineerde enkelvoudige wandcontactdoos geaard met enkelpolige schakelaar (1050+vl.)
- Gecombineerde enkelvoudige wandcontactdoos geaard met wisselschakelaar (1050+vl.)
- Enkele geaarde wandcontactdoos (300+vl.)
- Dubbele geaarde wandcontactdoos (300+vl.)
- Groepenkast
- Loze buisleiding (300+vl.)
- Bedrade buisleiding (300+vl.)
- R Optische rookmelder
- Thermostaat (1500+vl.)
- Schel
- Beldrukker
- Afzuigpunt / Inblaaspunt
- MV Regeling ventilatie (1500+vl.)
- CO2 CO2 melder (1500+vl.)

CAP	Centraal Aardpunt	MAGN	Magnetron
CAI	Centrale Antenne Installatie	WTW	Mechanische Ventilatie (met warmteterugwinning)
KT	Kooktoestel	R	Rookmelder
KK	Koelkast	TEL	Telecom aansluiting
BOI	Boiler	TH	Thermostaat
WPU	Warmte Pomp Unit	VW	Vaatwasser
CO2	Sensor t.b.v. ventilatie	WD	Wasdroger
		WM	Wasmachine

RENVOOI ALGEMEEN

- entree woningen
- mk meterkast, voorzien van underlayment meterkastbord inclusief zijwangen
- tegelwerk
- maaiveld
- binnendeur
- houten paneel

Rev.	Datum	Omschrijving	Get.	Contr.
D				
C				
B				
A				
0	04-12-2020	Definitief	JK	CS

Opdrachtgever
Vorm 6D Wonen B.V.
Te Rotterdam

Project
Duingeest Eiland te Monster
Type vrijstaande woning 6,6m (Oud Hollands)

Onderdeel
Overzicht kopersopties begane grond
Bouwnummers 1, 4, 5, 8 en 9

Schaal 1:50 | Fase VK
Formaat 1050 x 594 | Status Definitief

6D Wonen
Schiehaven 13
3024 EC Rotterdam
Postbus 16
3350 AA Papendrecht
T 010 - 6421100
E info@vorm.nl
I www.vorm.nl

Project nr. 200592 | Blad nr. E6600-OH-VK-B0210 | Rev. 0

Niets van deze tekening mag worden aangevuld en/of gewijzigd op welke wijze dan ook, zonder voorafgaande schriftelijke toestemming van de eigenaar. Alle rechten voorbehouden.