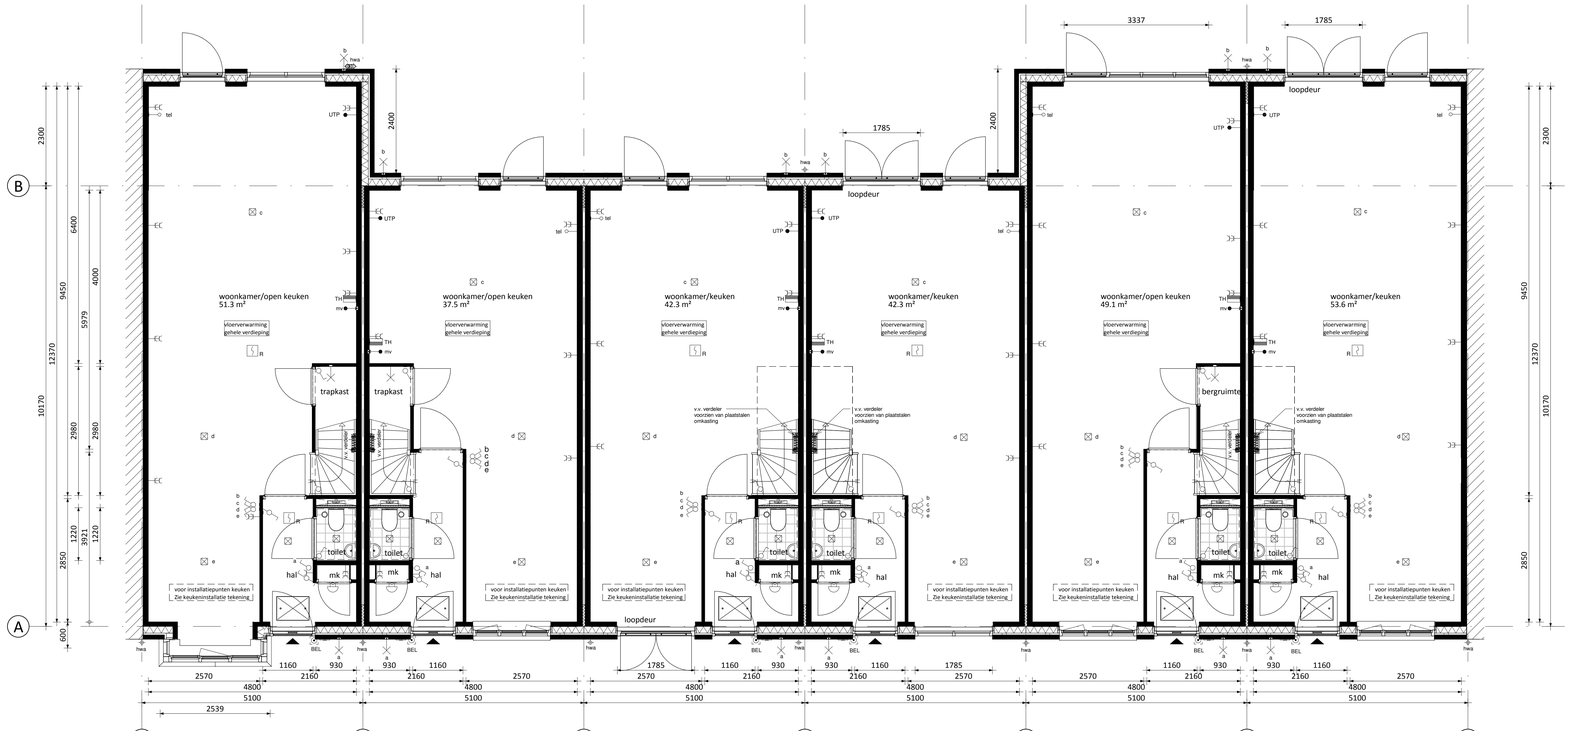

Begane grond

1. • Erker voorzijde
   • Trapkast
2. • Verlengde hal + trapkast
   • Vervallen aanbouw 2,4m achterzijde
3. • Dubbele deuren voorzijde
   • Vervallen aanbouw 2,4m achterzijde
4. • Dubbele deuren achterzijde
   • Verdiepingshoog kozijn voorzijde
   • Vervallen aanbouw 2,4m achterzijde
5. • Verlengde hal + trapkast
   • Brede gevelpui achterzijde
6. • Dubbele deuren achterzijde
7.

RENVOOI ELEKTRA

- Centraaldoos / Lichtpunt
- Enkelpolige schakelaar
- Serieschakelaar
- Wissel schakelaar
- Gecombineerde enkelvoudige wandcontactdoos geaard met enkelpolige schakelaar
- Gecombineerde enkelvoudige wandcontactdoos geaard met wisselschakelaar
- Enkele geaarde wandcontactdoos
- Dubbele geaarde wandcontactdoos
- Groepenkast
- Loze buisleiding
- Bedrade buisleiding
- R Optische rookmelder
- Thermostaat
- Schel
- Beldrukker
- Afzuigpunt

CAP	Centraal Aardpunt	MAGN	Magnetron
UTP	Aansluiting televisie	MV	Mechanische Ventilatie
KT	Kooktoestel	R	Rookmelder
KK	Koelkast	TEL	Telecom aansluiting
BOI	Boiler	TH	Thermostaat
CV	Centrale verwarming	VW	Vaatwasser
CON	Omvormer t.b.v. pv cellen	WD	Wasdroger
v.v.	Vloerverwarming	WM	Wasmachine

KLEUREN EN MATERIALEN

Onderdeel	Materiaal	Kleur
gevelmetselwerk	baksteen handvormsteen WF bouwnr.: 147 en 148	bruin
	bouwnr.: 155 t/m 157	koperrood
voegwerk metselwerk	cement	antraciet
stalen lateien	staal	zwart
dakpan	bouwnr.: 147 en 148 keramische pan	koperrood
	bouwnr.: 155 t/m 157 keramische pan	diamant zwart (glanzend)
dakbedekking platte daken (optioneel)	bitumineus	zwart
zijwangen dakkapel (optioneel)	hout	wit
dakgoot	hout	wit
	gootafwerking binnenzijde EPDM	zwart
daktrim/afdekkap	aluminium	wit
luifel voordeur	hout	wit
gevelkozijn	kunststof	wit
draaiende delen	kunststof	wit
raamdorpels	keramisch	zwart
voordeur	kunststof	wit
bergingsdeuren	hout	kwartsgrijs
tuindeuren	kunststof	wit
hemelwaterafvoer	PVC (ronde pijp)	wit

RENVOOI ALGEMEEN

- entree woningen
- mk — meterkast, voorzien van underlayment meterkastbord inclusief zijwangen
- tegelwerk
- maaiveld
- binnendeur
- colorbel paneel

Rev.	Datum	Omschrijving	Get.	Contr.
D				
C				
B				
A				
0	31-08-2018	Definitief	JK	CS

Opdrachtgever
Vorm 6D Wonen BV
Te Papendrecht

Project
Duingeest te Monster - fase 6
Type rijwoning 5,1m (Oud-Hollands) - Duingras

Onderdeel
Overzicht kopers opties begane grond
Bouwnummers 147, 148 en 155 t/m 157

Schaal 1:50 | Fase VK
Formaat A0 | Status Definitief

6D Wonen
Veerweg 165
Postbus 15
3350 AA Papendrecht
T 078 - 6421300
F 078 - 6154734
E info@vorm.nl
I www.vorm.nl

Project nr. 130632-5 | Blad nr. A5100-OH-VK-B0210 | Rev. 0

Niets van deze tekening mag worden vangevuld en/of of gewijzigd op welke wijze dan ook, zonder voorafgaande schriftelijke toestemming van de eigenaar. Alle rechten voorbehouden.